



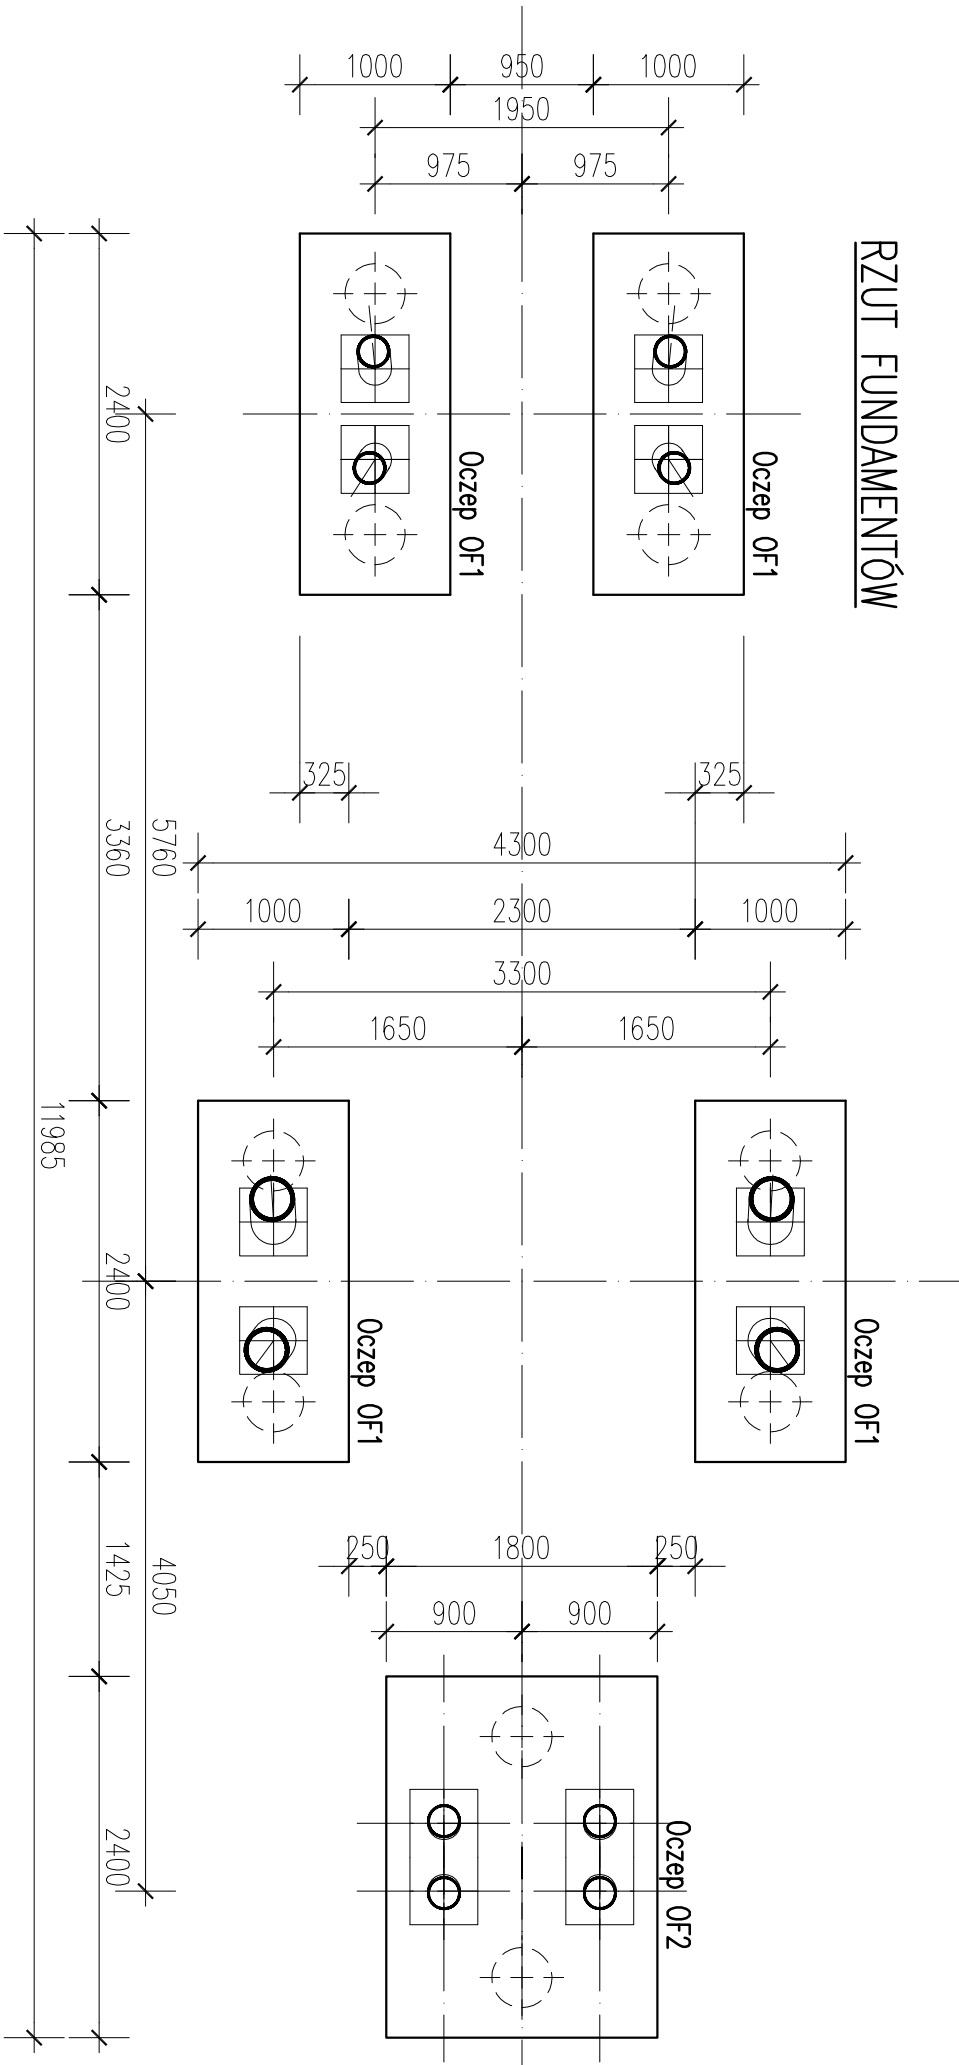

RZUT FUNDAMENTÓW

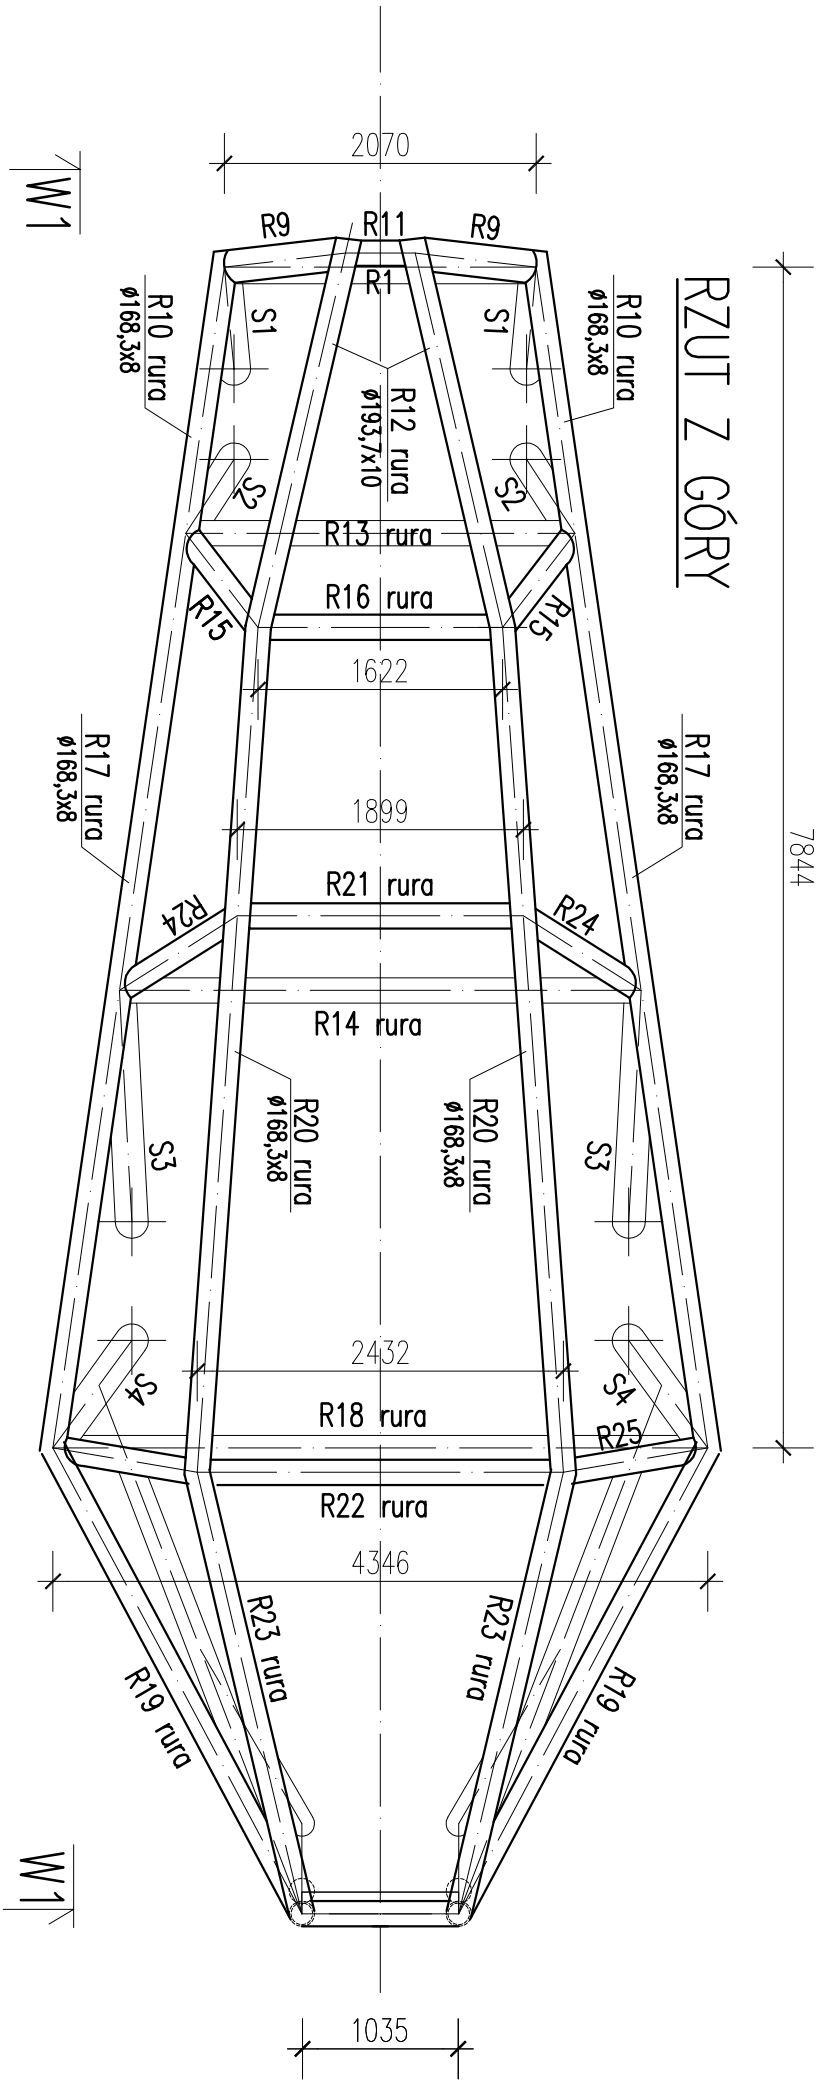

RZUT Z GÓRY



BETON C25/30
STAL A-IIIIN (RB 500W)
A-0
STAL PROFILOWA S235JR

Investor / Client		
<div></div> <p>ZARZĄD ZIELENI MIEJSKIEJ ul. Trzebnicka 33, 40-231 Wrocław</p>		
Projektant/ Executive Architect		
<div></div> <p>CREO Project CREOPROJECT ul.Biskupa Tomasza I 11/9, 50-221 Wrocław tel. 605676214 tel/fax (71) 7181618</p>		
Temat/Subject		
PRZEBUDOWA ZAGOSPODAROWANIA TERENU PARKU PRZY UL. BUKOWSKIEGO WE WROCŁAWIU. DZ. NR 1/3, 76, 85, 94, 104, 3/9, 3/8, 4, 142, 33, 123, 3/4, AM-6, OBRĘB OPOKÓW, DZ. NR 144/2, 1/3, 143, 157, 103, 128, AM-5, OBRĘB OPOKÓW I DZ. NR 3/1, AM-34, OBRĘB OPOKÓW W RAMACH ZADANIA POD NAZWĄ: SŁĘZAŃSKI MAMUT - PRZYJAZNA PRZESTRZEŃ DLA AKTYWNEGO WYPOCZYŃKU, KULTURY I EDUKACJI UCZESTNICZĄCEJ, WSPÓŁTWORZONA PRZEZ UŻYTKOWNIKÓW.		
Architektura/Architecture Projektował/Designers		
Bartosz Żmuda	15/04/DOJA 140/DOŚ/05	
Sprawdził / Verified by		
Maciej Roman Łubocki	103/94/UW	
Konstrukcja Projektował/Designers		
Dariusz Zarębski	103/94	
Sprawdził / Verified by		
Jacek Biernot	361/02	
Projekt/Project		
RZUTY		
Data / Date		
12.2015	Skala/Scale 1:50	
Przeznaczenie/ /Purpose		
PROJEKT BUDOWLANY		
Brzoza Piłd	Numer rysunku Droving Number	Renizja Revision
ARCHITEKTURA, KONSTRUKCJA		
K01		