


Przekrój konstrukcyjny C – C  
ciągi pieszze

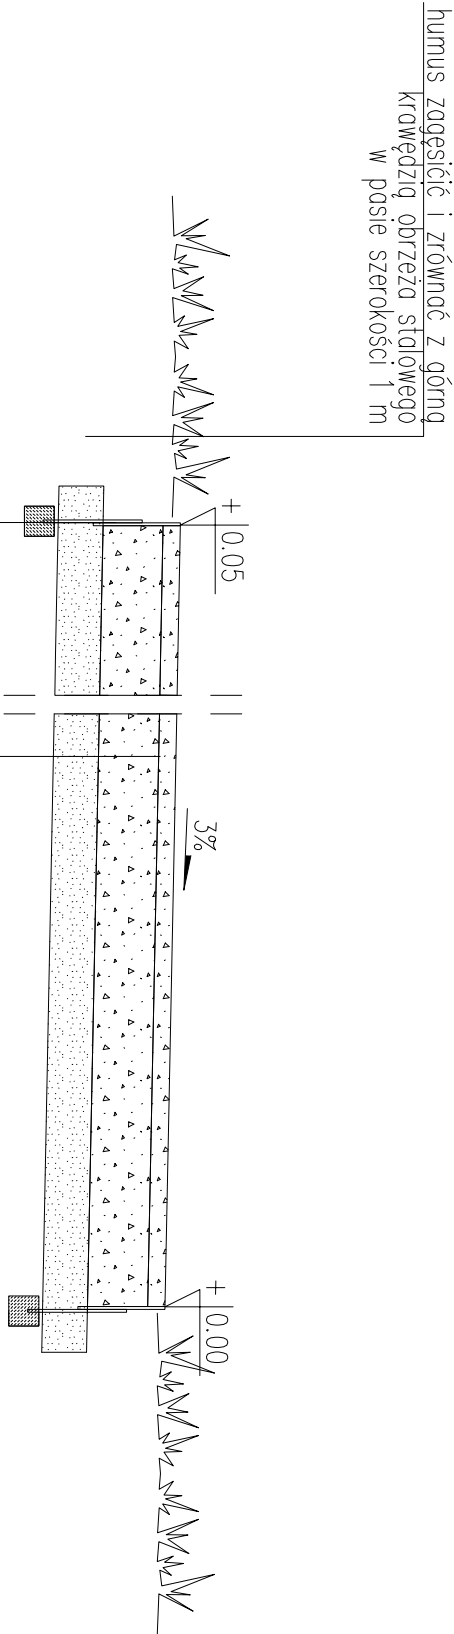

Obrzeże ocynkowane gr. 4 mm z fazowanymi krawędziami co 1,5 m prętem mocującym ocynkowanym dł. 50 cm w stopce betonowej

Warstwa wzmocniająca z piasku gruboziarnistego, stabilizowanego cementem  $R_m=2.5$  MPa, grubość warstwy po zagęszczeniu 15 cm

Wymiana warstwy gleby lub nasypu z gruntu niebudowanego (nie nadającego się do dogęszczenia) na grunt G1, gr. zienna

Miał kamienny 0/5, gr. 5 cm

Podbudowa z kruszywa łamanego 0/31.5 stabilizowanego mechanicznie wg PN-S-06102, grubość warstwy po zagęszczeniu 20 cm


Warstwa wzmocniająca z piasku gruboziarnistego, stabilizowanego cementem  $R_m=2.5$  MPa, grubość warstwy po zagęszczeniu 15 cm

Wymiana warstwy gleby lub nasypu z gruntu niebudowanego (nie nadającego się do dogęszczenia) na grunt G1, gr. zienna

Pod podbudowę z kruszywa łamanego należy zapewnić uzyskanie nośności E2 min. 80MPa.


Pod warstwę wzmocniającą a na powierzchni podłoża gruntowego należy uzyskać nośność 40MPa (po usunięciu warstwy humusu).  
W przeciwnym razie należy wymienić grunt na grunt niewysadzinowy w następujący sposób:  
1) 20 cm gruntu niewysadzinowego dla E2 min. 30MPa <40MPa  
2) 30 cm gruntu niewysadzinowego dla E2 min. 20MPa <30MPa  
3) 40 cm gruntu niewysadzinowego dla E2 min. 15MPa <20MPa

min. 80 MPa  
min. 40 MPa

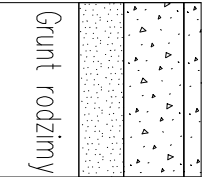

Podbudowa z kruszywa łamanego  
Warstwa wzmocniająca

Nasypy i skarpy wykonać w miejscach wskazanych na planie sytuacyjnym oraz w miejscach niezbędnych ze względu na lokalne warunki wysokościowe. Materiał, z którego należy wykonać nasyp to pospółka – CBR>20% i k>8m/dobę

Investor / Client	
ZARZĄD ZIELENI MIEJSKIEJ ul. Trzebnicka 33, 40-231 Wrocław	
Projektant / Executive Architect	
 <b>CREO</b> CREOPROJECT ul.Biskupa Tomasza 1 11/9, 50-221 Wrocław tel. 605676214 tel+fax (071) 7181618	
Object	
Temat/Subject PRZEBUDOWA ZAGOSPODAROWANIA TERENU ZIELENI PRZY UL. BUKOWSKIEGO WE WROCŁAWIU.  W RAMACH ZADANIA POD NAZWĄ: PARK WSPÓLNOTOWY ŚLĘZAŃSKI MAMUT - PRZYJAZNA PRZESTRZEŃ DLA AKTYWNEGO WYPOCZYŃKU, KULTURY I EDUKACJI UCZESTNICZĄCEJ, WSPÓŁTWORZONA PRZEZ UŻYTKOWNIKÓW.	
Architektura/Architecture Projektował/Designers <b>Bartosz Żmuda</b>	15/04/DOJA 140/DOŚ/05
Drogi / Roads  <b>Ewelina Dragań</b>	242/DOŚ/07
Projekt/Project  <b>PRZEKROJE KONSTRUKCYJNE C-C</b>	
Data / Date  <b>05.2017</b>	Skala/Scale  <b>1:25</b>
Przeznaczenie / Purpose <b>PROJEKT WYKONAWCZY</b>	
Branża Field  <b>DROGI</b>	Numer rysunku Drawing Number  <b>DR004</b>
	Revizja Revision  <b>-</b>