


ciągł. piece

krawędzią obrzeża stołowego
w pasie szerokości 1 m

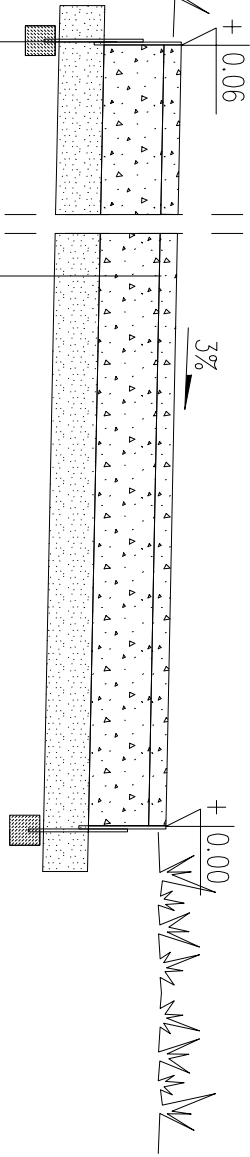

Obrzeże ocynkowe wys. 20 cm zabezpieczone
gwoździem mocującym ocynkowanym

wzmocniająca z piasku gruboziarnistego, stabilizowanego cementem $R_m=2.5 \text{ MPa}$, grubość warstwy po zagęszczeniu 15 cm

Wymiana warstwy gleby lub nasypu z gruntu niebudowlanego (nie nadającego się do dogęszczenia) na grunt niewysadzinowy, gr. zmienne*

Mia? kamieny 0/5, gr. 5 cm

Podbudowa z kruszywa łamanego 0/31.5 stabilizowanego mechanicznie wg PN-S-06102, grubość warstwy po zagęszczeniu 20 cm

Warstwa wzmacniająca z piasku gruboziarnistego, stabilizowanego cementem $R_m=2.5$ MPa, grubość warstwy po zagęszczeniu 15 cm


Wymiana warstwy gleby lub nasypu z gruntu niebudowlanego (nie nadającego się do dogęszczenia) na grunt G1, gr. ziemia

Pod podbudowę z kruszywa łamanego należy zapewnić uzyskanie nośności E2 min. 80MPa.

Pod warstwę wzmacniającą a na powierzchni podłoża gruntowego należy uzyskać nośność 40MPa (po usunięciu warstwy humusu).


W przeciwnym razie należy wymienić grunt na grunt niewyszczepiony w następujący sposób:

- 1) 20 cm gruntu newsadzinowego dla E2 min. 30MPa <40MPa
- 2) 30 cm gruntu newsadzinowego dla E2 min. 20MPa <30MPa
- 3) 40 cm gruntu newsadzinowego dla E2 min. 15MPa <20MPa
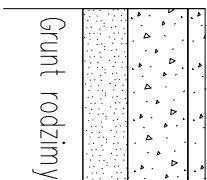
$$\frac{\text{min. } 80 \text{ MPa}}{\text{min. } 40 \text{ MPa}}$$


Podbudowa z kruszywa łamanego
Warstwa wzmacniająca

Nasypy i skarpy wykonąć w miejscach wskazanych na planie sytuacyjnym oraz w miejscach niezbędnych ze względu na lokalne warunki wysokościowe. Materiał, z którego należy wykonac nasyp to pospółka – $GBR>20\%$ i $k>8m/dobę$

Investor / Client		
ZARZĄD ZIELENI MIEJSKIEJ ul. Trzebnicka 33, 40-231 Wrocław		
Projektant/Executive Architect		
<div></div> <div>CREO CREOPROJECT ul.Biskupa Tomasza I 11/9, 50-221 Wrocław tel. 605676214 tel+fax (071) 7181618</div>		
Project Temat/Subject		
PRZEBUDOWA ZAGOSPODAROWANIA TERENU ZIELENI PRZY UL. BUKOWSKIEGO WE WROCŁAWIU. W RAMACH ZADANIA POD NAZWĄ: PARK WSPÓLOTNOTOWY SŁĘŻANSKI IMAMUT - PRZY JAZNA PRZESTRZEN DLA AKTYWNEGO WYPOCZYNKU, KULTURY I EDUKACJI UCZESTNICZĄCEJ, WSPÓŁTWORZONA PRZECZ UŻYTKOWNIKÓW.		
Architekturę/Architecture Projektował/Designers		
Bartosz Żmuda 15/04/DOJA 140/DOŚ/05		
Drogi / Roads		
Ewelina Dragan 242/DOŚ/07		
Projekt/Project		
PRZEBUDOWA KONSTRUKCYJNE B-B		
Data / Date		
05.2017 Skala/Scale 1:25		
Przeznaczenie / Purpose		
PROJEKT WYKONAWCZY		
Branka Plan	Numer rysunku Drawing Number	Revizja Revision
DROGI		
DR003		