



OG 3

Skala 1:100

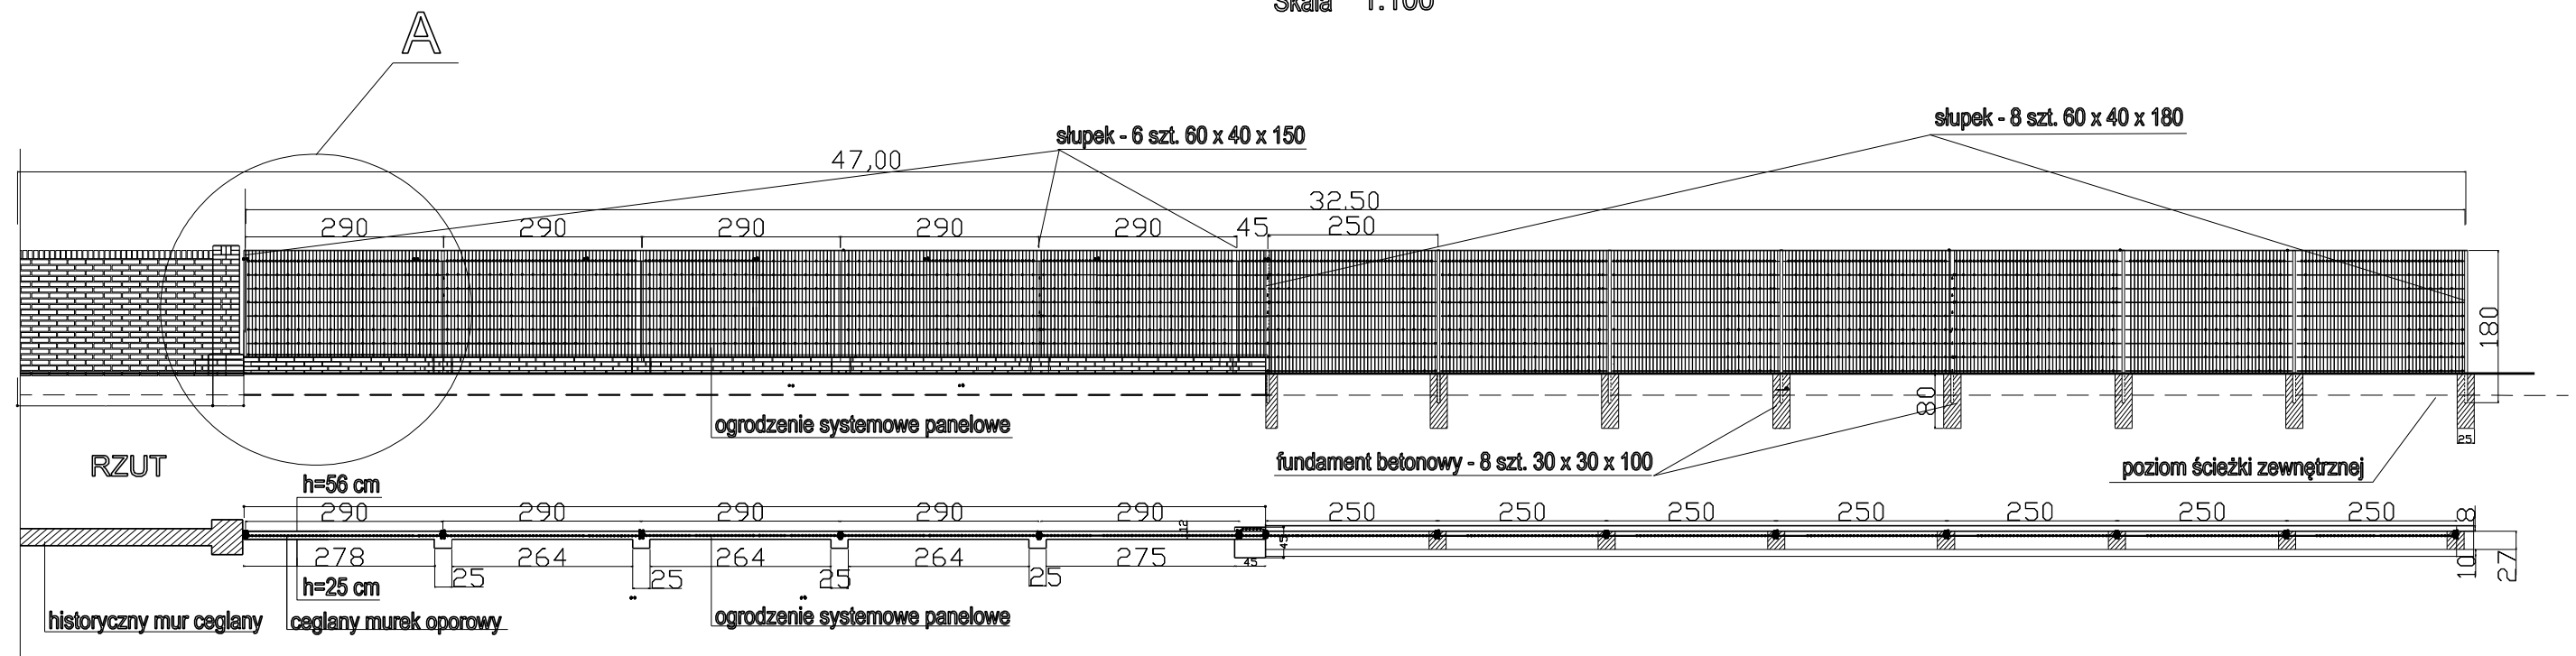


FRAGMENT OGRODZENIA A

Skala 1:50

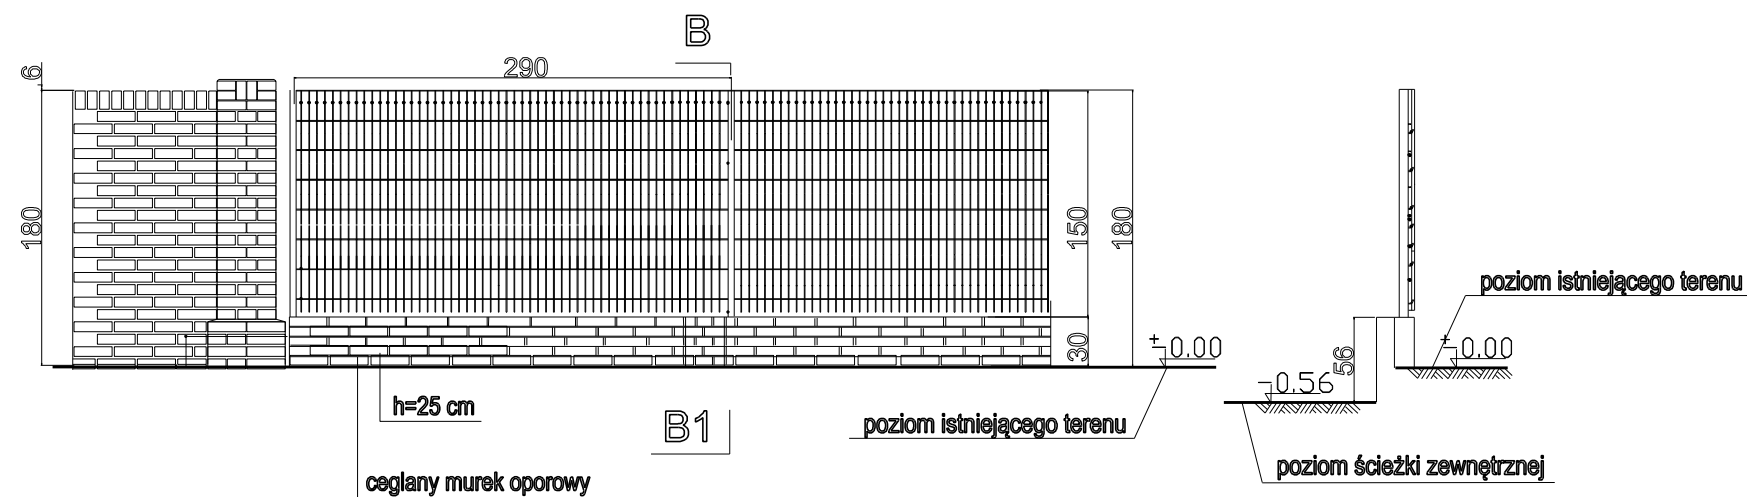

OGRODZENIE PANELOWE SYSTEMOWE

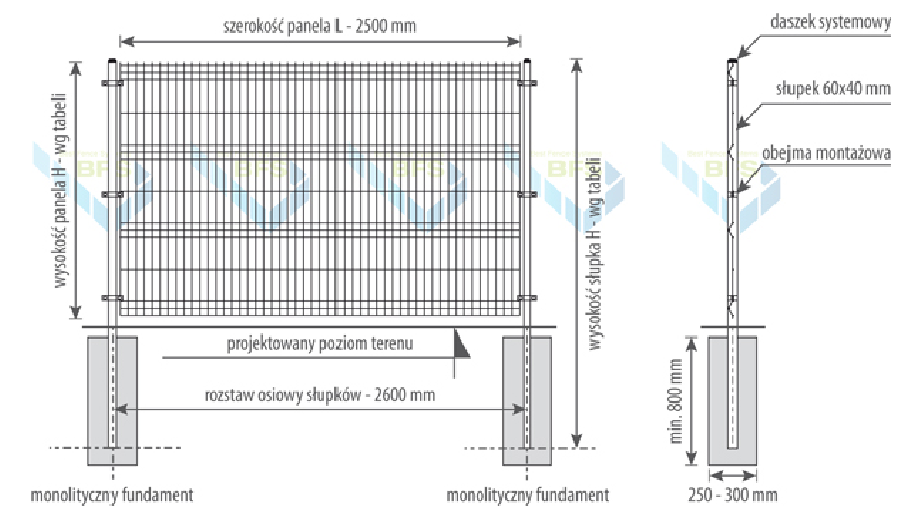

Jednostka projektowa: " ZIELONY OGROD " TETYANA NOVOSAD ul.Przyjeźni 65/2, 53-030 Wrocław, tel. (+48) 693640867			
Inwestor: ZARZĄD ZIELENI MIEJSKIEJ 50-231 Wrocław, ul. Trzebnicka 33			
Obiekt: TEREN ZIELEŃCA PRZY UL. REJA WE WROCŁAWIU Działka nr 2, obręb Plac Grunwaldzki, AM-7			
Nazwa rysunku: PROJEKT OGRODZENIA OG 3			Nr rys. A/4 Skala 1:50 1:100
Projektant:	Branża	Nr uprawnień	Podpis
mgr inż. arch. Wioletta Trytko	Architektura	65/90/Op	
mgr inż. arch. Tatiana Nowosad			
Stadium: PROJEKT BUDOWLANY			Data 08. 2015