

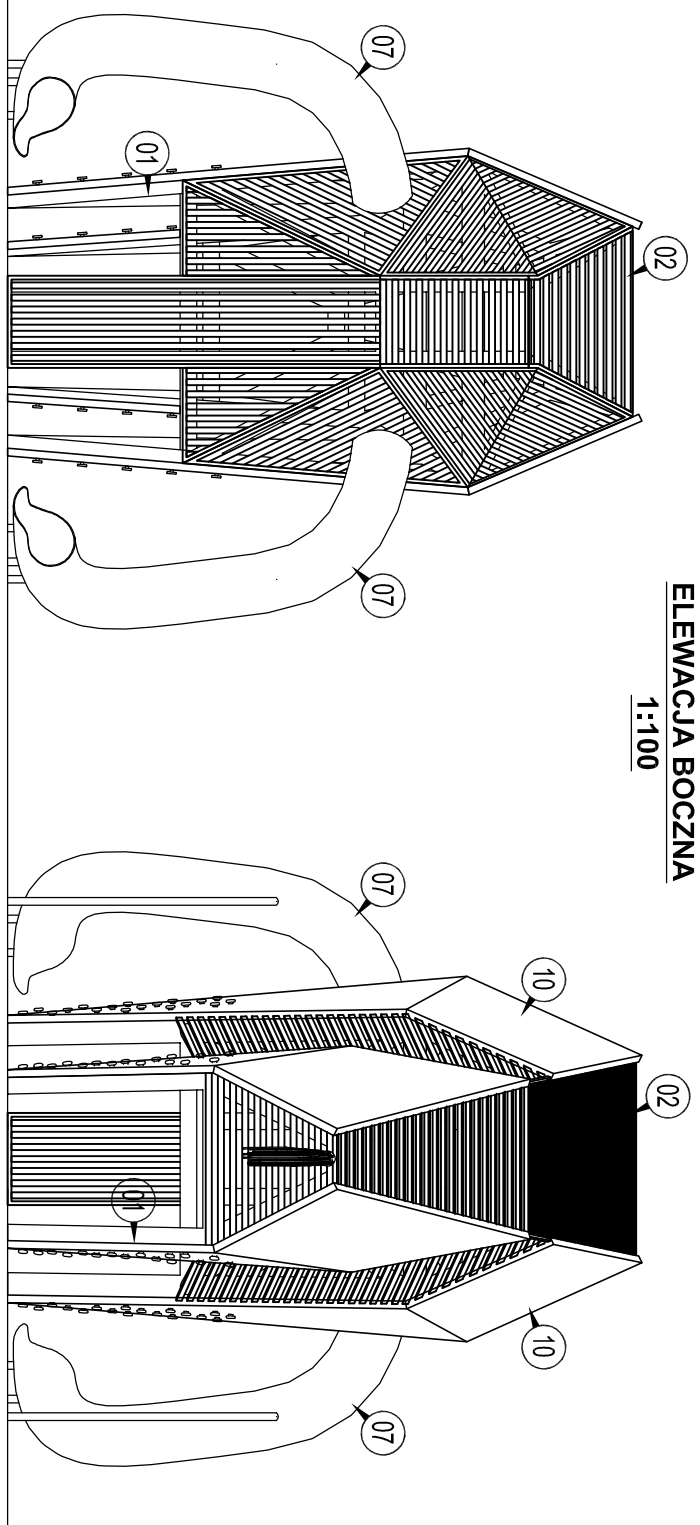


ELEWACJA BOCZNA
1:100


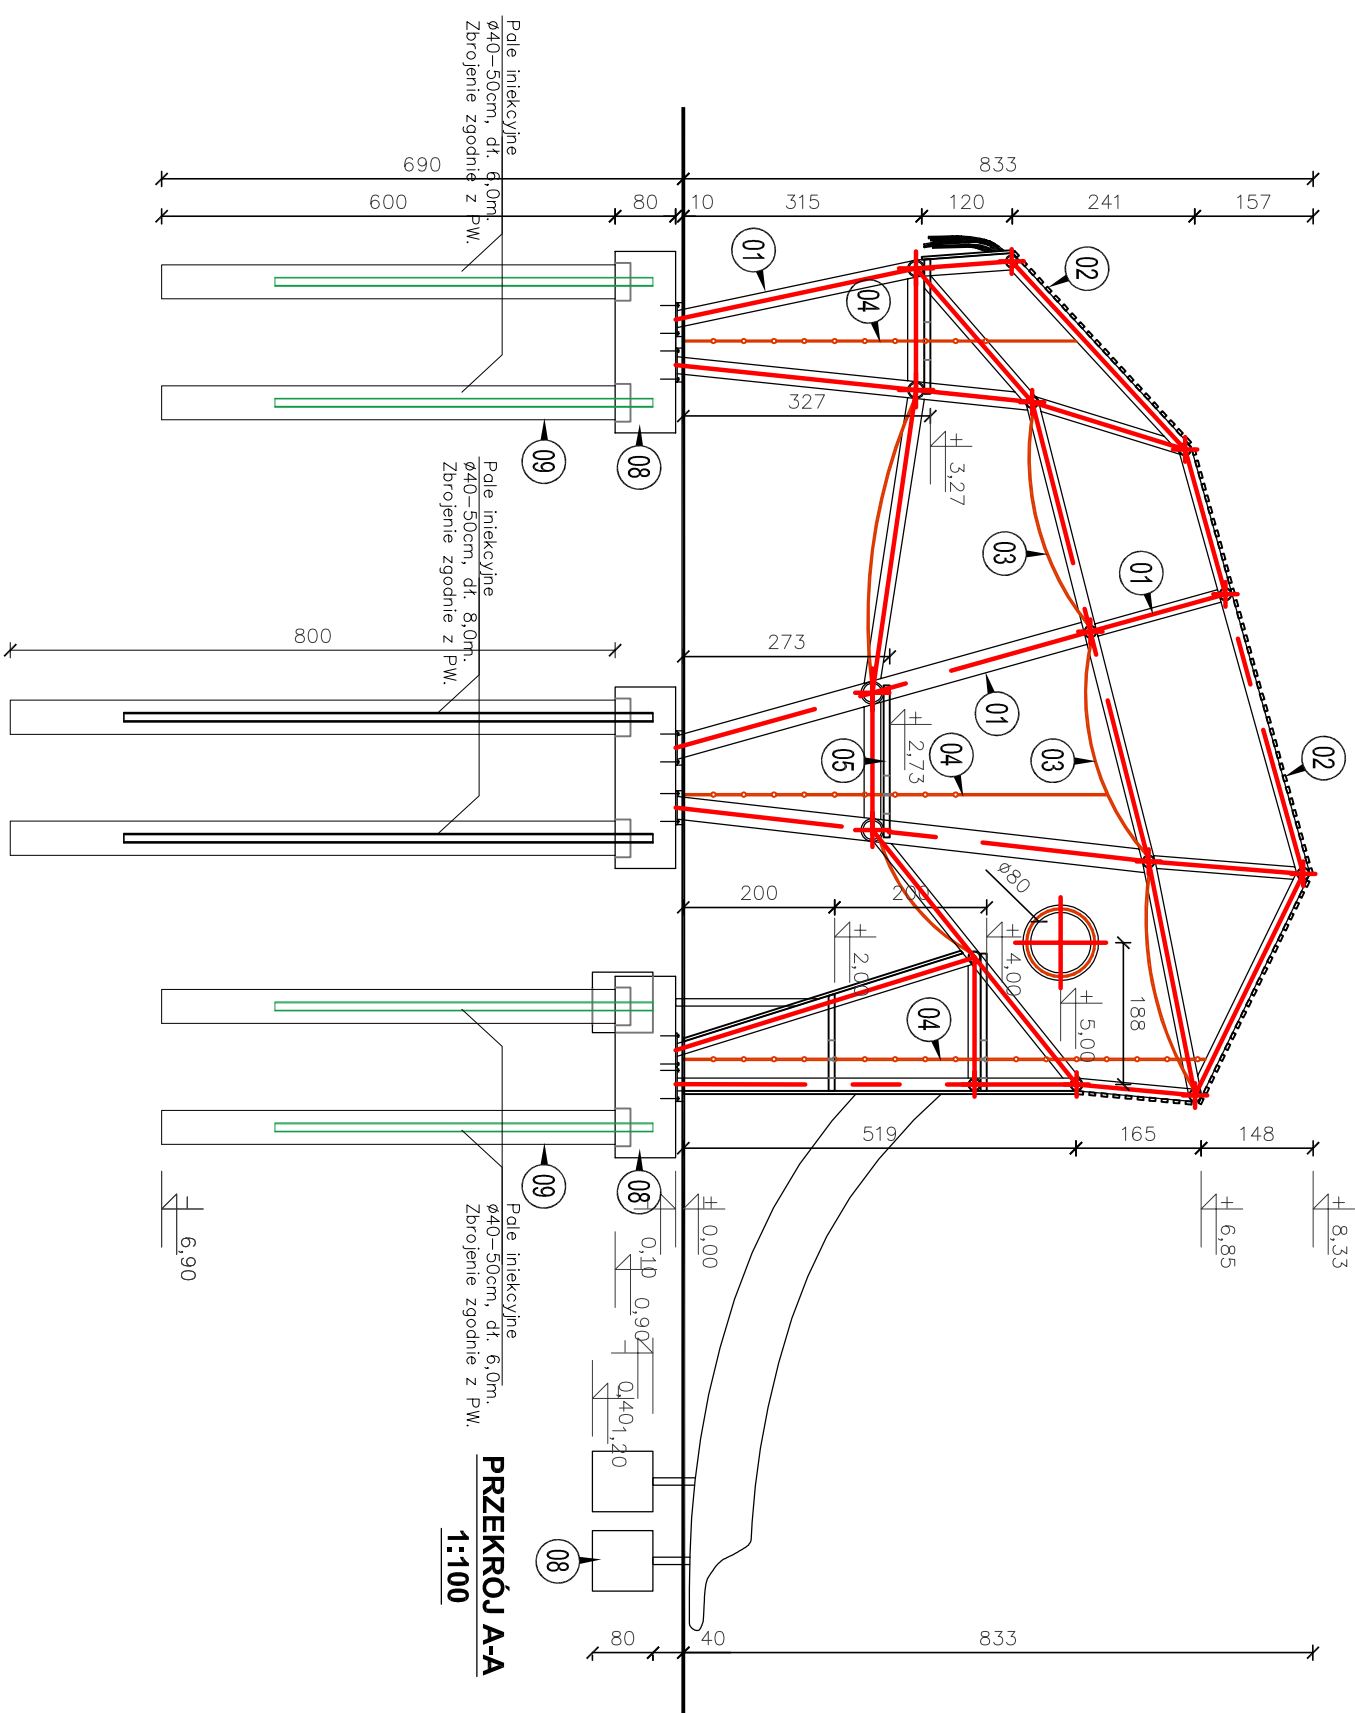


ELEWACJA FRONTOWA
1:100

ELEWACJA TYLNA
1:100

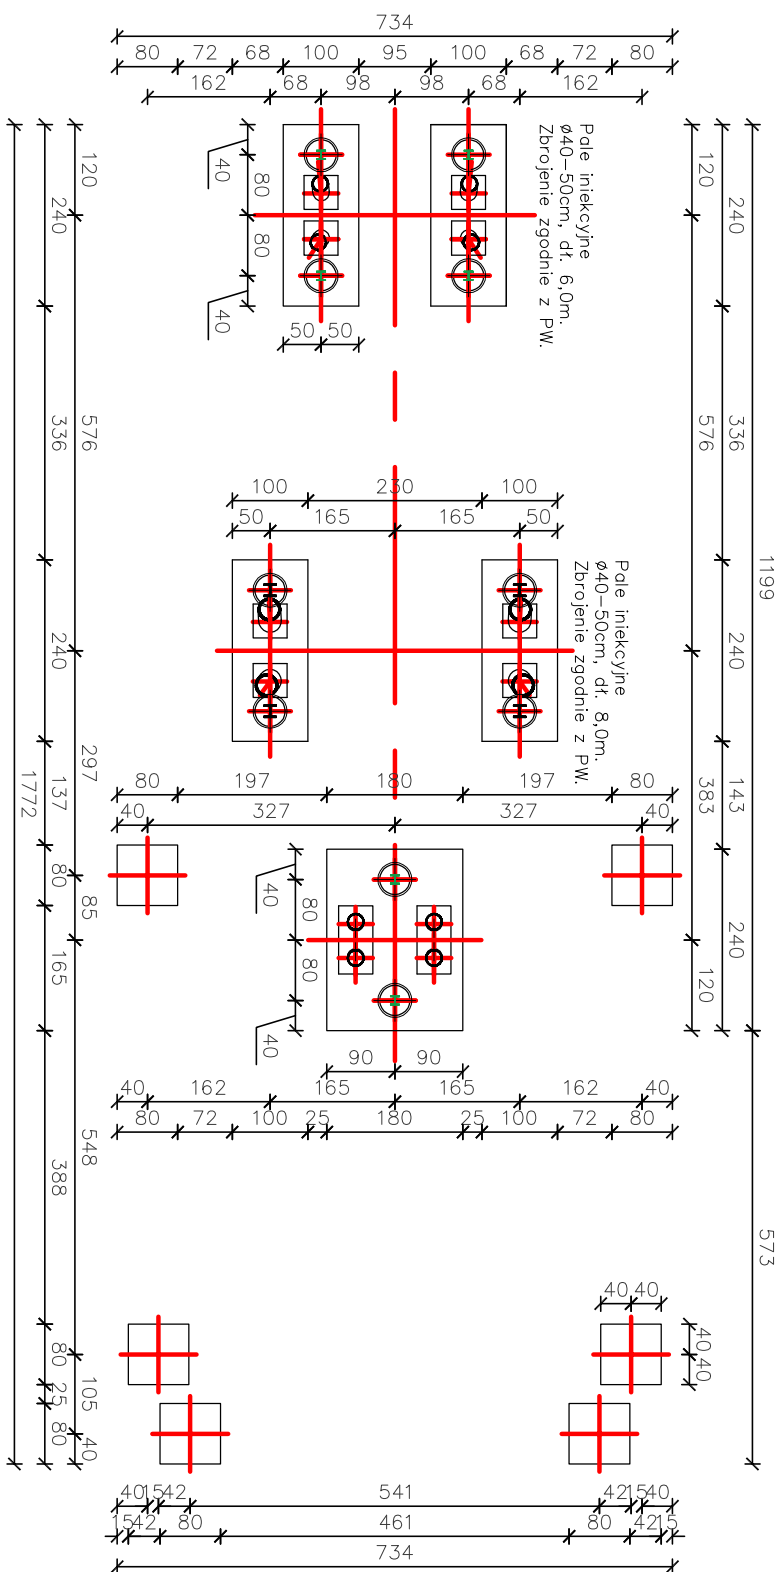

PRZEKRÓJ A-A
1:100

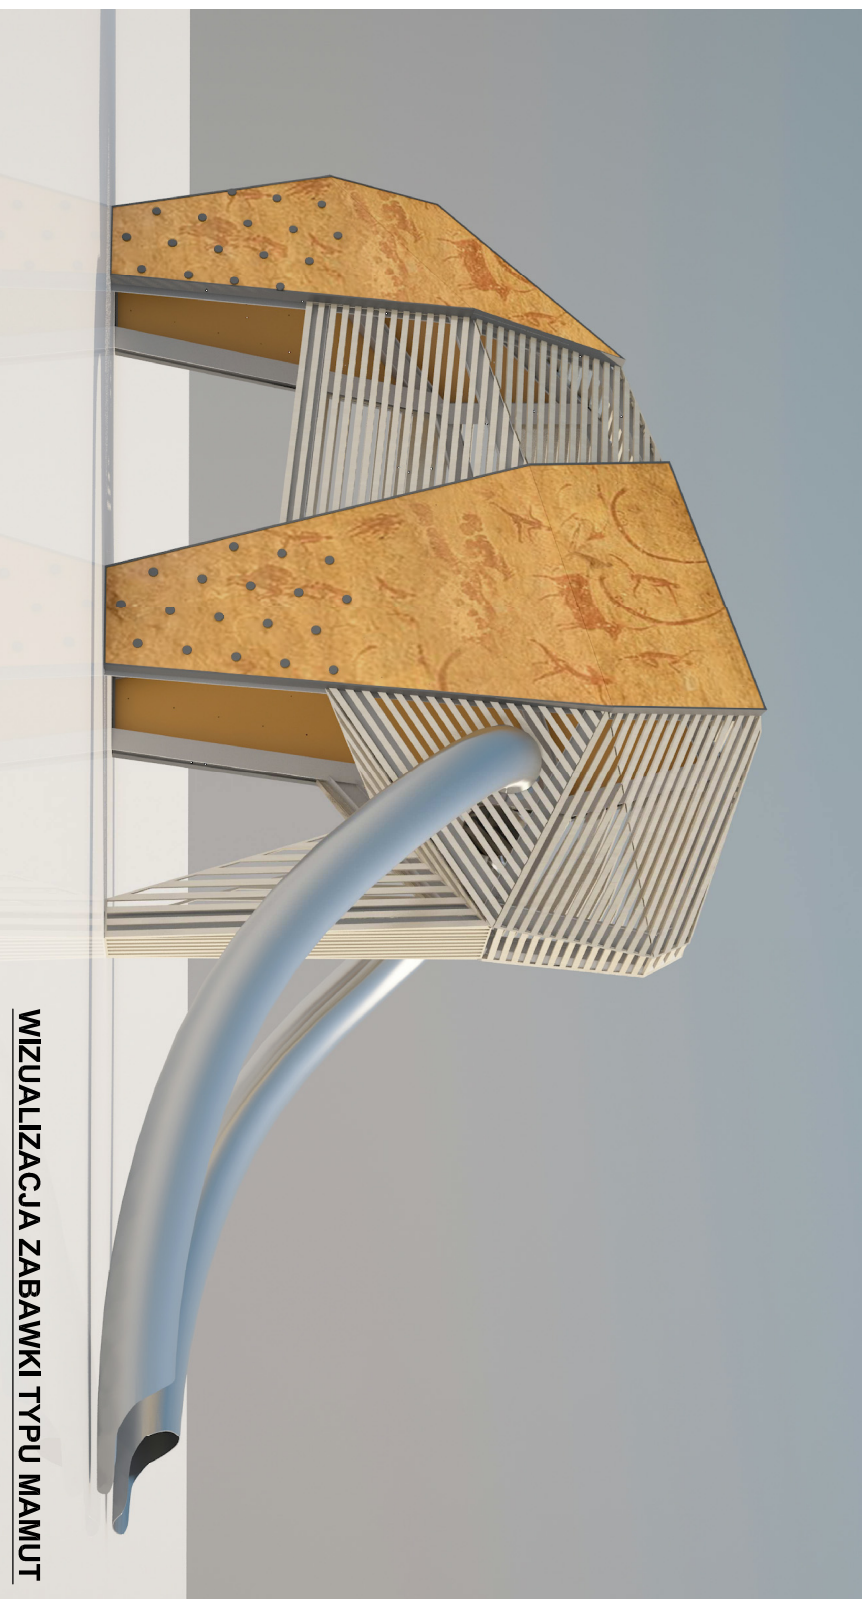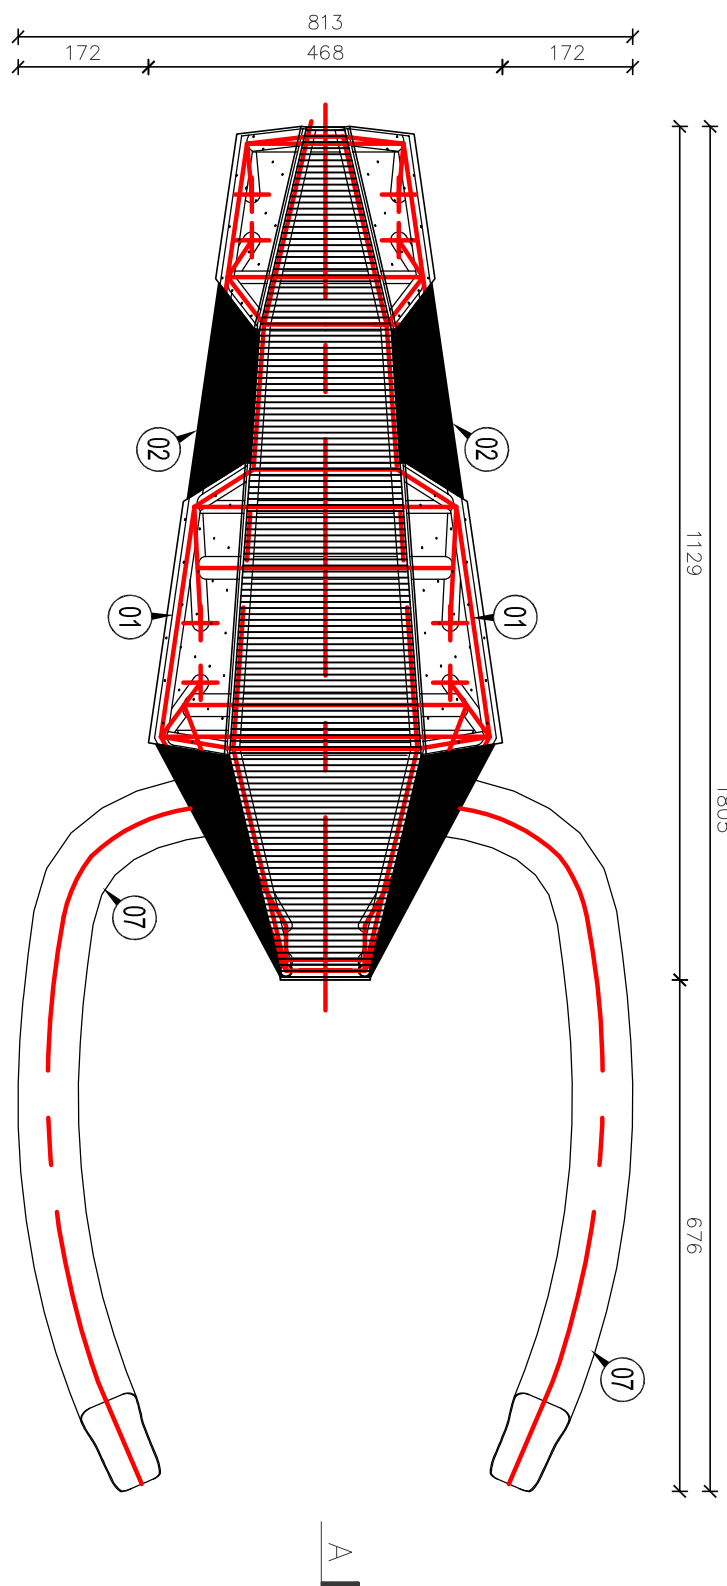

WIZUALIZACJA ZABAWKI TYPU MAMUT

PROJEKT BUDOWLANY NA PODSTAWIE KONCEPCJI
OPRACOWANE PRZEZ BIURO DDK SP. Z O.O.,
UL. AKACJOWA 24, 55-040 BIELANY WROCŁAWSKIE
(ARCHITEKT PROWADZĄCY DR INŻ. MACIEJ STOLAK)
W MARCU 2015 ROKU.

Investor / Client



ZARZĄD ZIELONI MIEJSKIEJ
ul. Trzebnicka 33,
40-231 Wrocław

architects



CREOPROJECT
ul. Biskupa Tomasza 1 11/9, 50-221 Wrocław
tel. 605676214
tel+fax (071) 7181618

Temat/Subjekt

1. PROJEKT NIE MOŻE SŁUżyć CEŁOM WYKONAWCZYM,
2. CZĘŚCI PRAC KONSTRUKCYJNYCH WYKONAC ZGODNIE Z
ZASADAMI STURKI BUDOWANEJ, STOSUJĄC SIĘ DO ZAŁĄCZEN
OBOWIAZUJĄCYCH W TMJ ZAKRESIE NORM I PRZEPISÓW, DTR
PROJEKTOWÓW,
3. WSZYSTKIE NAZWY WŁASNE ZOSTAŁY UŻYTE W PROJEKcie
DŁA OKREŚLENIA TYPOWYCH PARAMETRÓW I DOPASOWA SIĘ
ZNAWIE URZĄDZEŃ NA RÓWNOWAGIEN;
4. WSZYSTKIE WYMIARY I RZĘDNE TERENU NALEŻY
SPRAWDZIĆ NA BUDOWIE;
5. KRAJOWE ELEMENTY STALOWYCH NALEŻY WYBORAĆ DŁA
ZMNIELONĄ SIŁYCIĄ KRAJOWĄ PRZED ODCINKOWANIEM
6. SPOSÓB WPRĘCZNIACI DREWNA ZGODNIE Z OPISEM
TECHNICZNYM,
7. NAWIEZCZĘCHNIE MIĘKĄ PŁACU ZABAW NALEŻY
WYKONAC ZGODNIE Z POLSKIMI NORMAMI PN-EN
1176-1:2009 ORAZ PN-EN 1177:2009
8. ELEMENTY DREWNIANE, SPOŁEŻEN I SIĘDZISK NALEŻY

Architektura/Architecture
Projektował/Designers
Bartosz Żmuda

15/04/DOI
140/DOS/

Sprawdzit / Verified by	
Maciej Roman Łubocki	103/94/UW

- PN-82/D-94021 TABLICA KONSTRUKCYJNA.
- PN-EN 10220-1:2003 GNIOZDZIE Z DRUTU STALOWEGO.
- PN-ISO 8991:1996 SYSTEM OZNACZENIA CZĘŚCI ZŁĄCZNYCH.

.....

URZĄDZENIE ZABAWOWE TYPU MAMUT

10.2.2016

PROJEKT BUDOWLANY

Full page	Full page
-----------	-----------

ARCHITEKTURA, KONSTRUKCJA
A0001