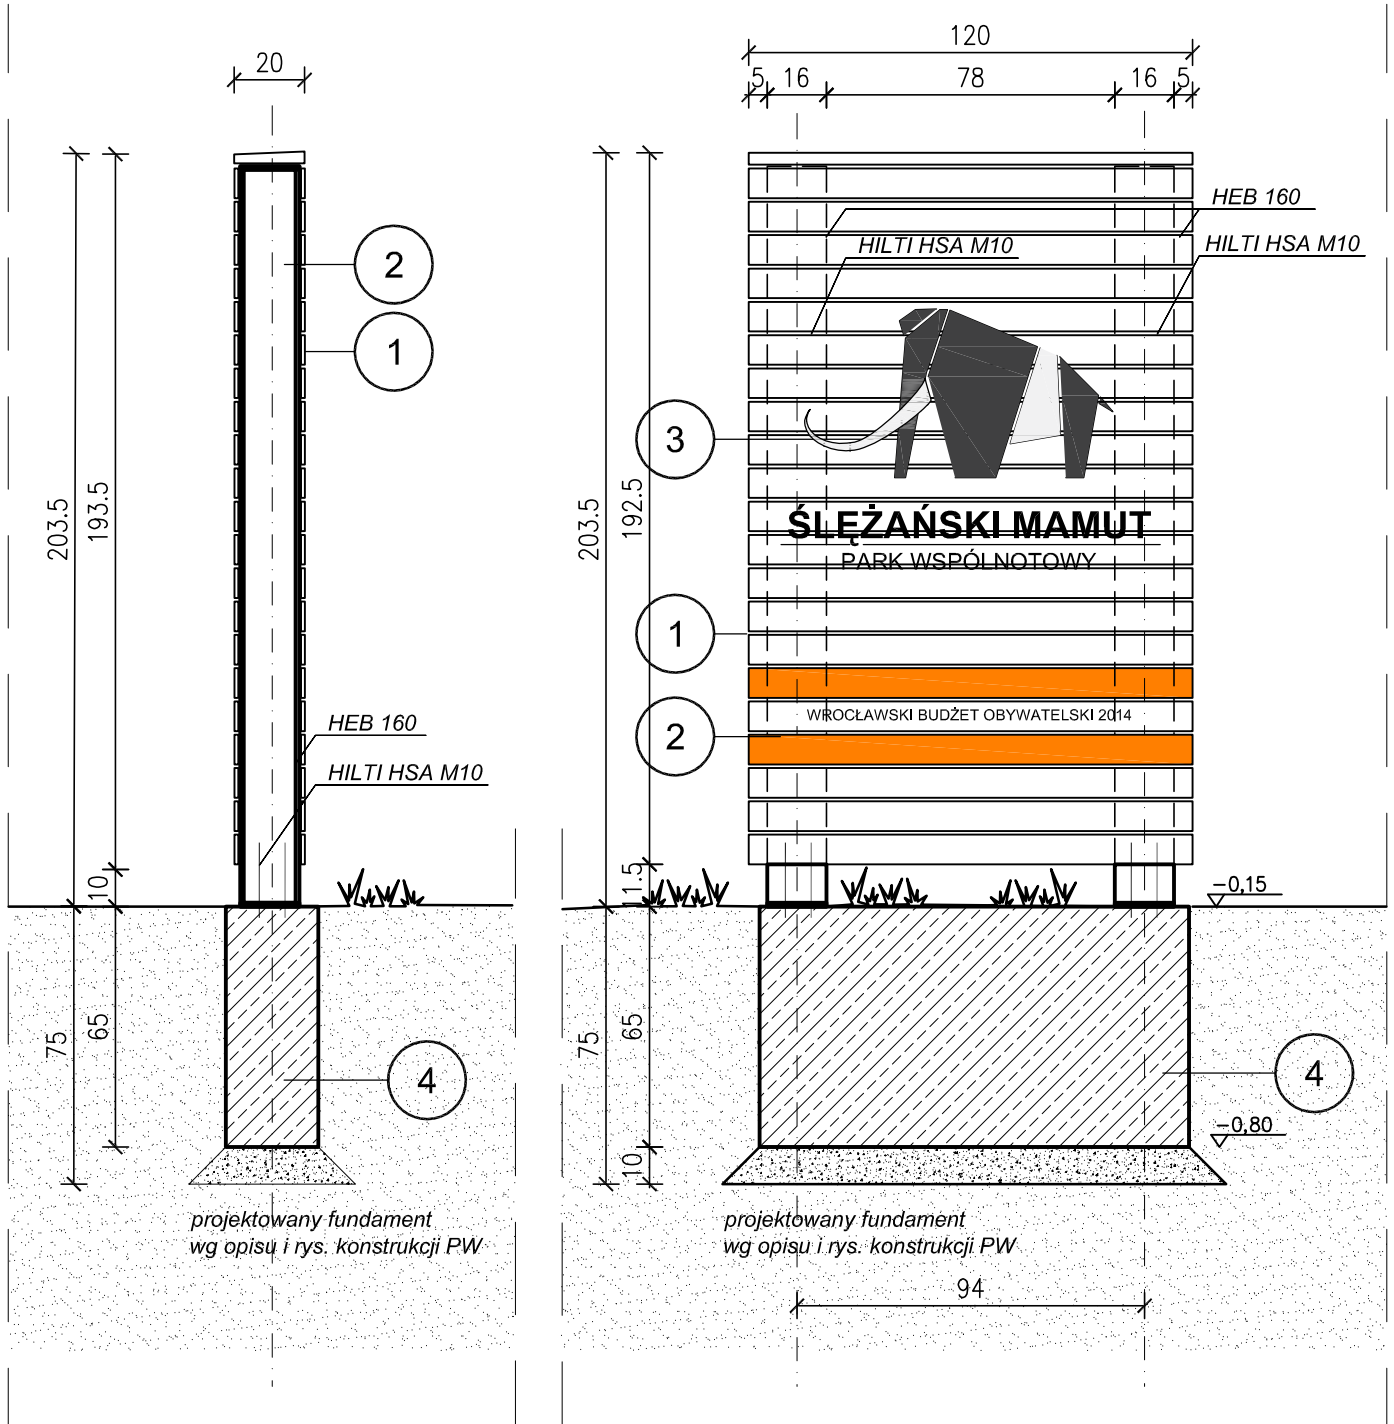

PRZEKRÓJ I WIDOK TOTEMU
Z LOGOTYPEM PARKU
1:20

LEGENDA:

1. DESKA MODRZEWIOWA 2,5x15cm
DŁUGOŚĆ 120cm IMPREGNOWANA
2. BELKA MODRZEWIOWA 16x16cm
DŁUGOŚĆ MIN. 375cm
IMPREGNOWANA CIŚNIENIOWO
MOCOWANA W CHUDYM BETONIE
3. LOGOTYP Z LITER PRZESTRZENNYCH
STAL NIERDZEWNA SZCZOTKOWANA
WG OPISU TECHNICZNEGO
4. PROJEKTOWANY FUNDAMENT WG
RYSUNKÓW KONSTRUKCJI PROJEKTU
WYKONAWCZEGO

UWAGI:

1. PROJEKT NIE MOŻE SŁUŻYĆ CELOM WYKONAWCZYM.
2. WSZYSTKIE ELEMENTY DREWNIANE (POZ. 01-04) – DREWNO HEBLOWANE, WYGŁADZONE, ZAGRUNTOWANE, DWUKROTNIE ZAOLEJOWANE ORAZ DWUKROTNIE IMPREGNOWANE CIŚNIENIOWO TRANSPARENTNYM IMPREGNATEM NA BAZIE OLEJU WG OPISU TECHNICZNEGO
3. LOKALIZACJA WG RYS. PZT001 PROJEKTU BUDOWLANEGO ARCHITEKTURY
4. CAŁOŚĆ PRAC MONTAŻOWYCH WYKONAĆ ZGODNIE Z ZASADAMI SZTUKI BUDOWLANEJ, STOSUJĄC SIĘ DO ZALECEŃ OBOWIĄZUJĄCYCH W TYM ZAKRESIE NORM I PRZEPISÓW, DTR PRODUCENTÓW.
5. WSZYSTKIE NAZWY WŁASNE ZOSTAŁY UŻYTE W PROJEKCIE DLA OKREŚLENIA TYPOWYCH PARAMETRÓW I DOPUSZCZA SIĘ ZMIANĘ URZĄDZEŃ NA RÓWNOWAŻNE.
6. WSZYSTKIE WYMIARY I RZĘDNE TERENU NALEŻY SPRAWDZIĆ NA BUDOWIE.
7. ELEMENTY DREWNIANE ŚCIEŻEK I SIEDZISK NALEŻY WYKONAĆ ZGODNIE Z NORMAMI:
- PN-B-03150:2000/AZ2:2003 KONSTRUKCJE DREWNIANE. OBLICZENIA STATYCZNE I PROJEKTOWANIE.
- PN-EN 844-3:2002 DREWNO OKRĄGŁE I TARCICA. TERMINOLOGIA. TERMINY OGÓLNE DOTYCZĄCE TARCICY.
- PN-EN 844-1:2001 DREWNO OKRĄGŁE I TARCICA. TERMINOLOGIA. TERMINY OGÓLNE WSPÓLNE DLA DREWNA OKRĄGŁEGO I TARCICY.
- PN-82/D-94021 TARCICA IGLASTA KONSTRUKCYJNA SORTOWANA METODAMI WYTRZYMAŁOŚCIOWYMI.
- PN-EN 10230-1:2003 GWOŹDZIE Z DRUTU STALOWEGO.
- PN-ISO 8991:1996 SYSTEM OZNACZENIA CZĘŚCI ZŁĄCZNYCH.

PROJEKT BUDOWLANY NA PODSTAWIE KONCEPCJI OPRACOWANEJ PRZEZ BIURO DDK SP. Z O.O., UL. AKACJOWA 24, 55-040 BIELANY WROCŁAWSKIE (ARCHITEKT PROWADZĄCY DR INŻ. MACIEJ STOJAK) W MARCU 2015 ROKU.

Inwestor / Client

ZARZĄD ZIELENI MIEJSKIEJ
ul. Trzebnicka 33,
40-231 Wrocław

Projektant/Executive Architect

CREOPROJECT
ul.Biskupa Tomasza I 11/9, 50-221 Wrocław
tel. 605676214
tel+fax (071) 7181618

Temat/SubJect

PRZEBUDOWA ZAGOSPODAROWANIA TERENU ZIELENI PRZY UL. BUKOWSKIEGO WE WROCŁAWIU, w ramach zadania pod nazwą: "PARK WSPÓLNOTOWY ŚLĘŻAŃSKI MAMUT - PRZYJAZNA PRZESTRZEŃ PUBLICZNA DLA AKTYWNEGO WYPOCZYNKU, KULTURY I EDUKACJI UCZESTNICZĄCEJ, WSPÓŁTWORZONA PRZEZ UŻYTKOWNIKÓW"
DZ. NR. 1/3, 76, 103, AM-6, obręb Oporów, 144/2, 1/3, 128, AM-5, obręb Oporów i 3/1, AM-34, obręp Grabiszyn

Architektura/Architecture Projektował/Designers	15/04/DOIA 140/DOS/05
Bartosz Żmuda	
Sprawdził / Verified by	
Maciej Roman Łubocki	103/94/UW

ProJekt/ProJect

TOTEM INFORMACYJNY

Data / Date 10.2016 Skala/Scale 1:20

Przeznaczenie/ /Purpose PROJEKT BUDOWLANY

Branża Field	Numer rysunku Drawing Number	Rewizja Revision
ARCHITEKTURA, DROGI	A002	-