skala 1:10

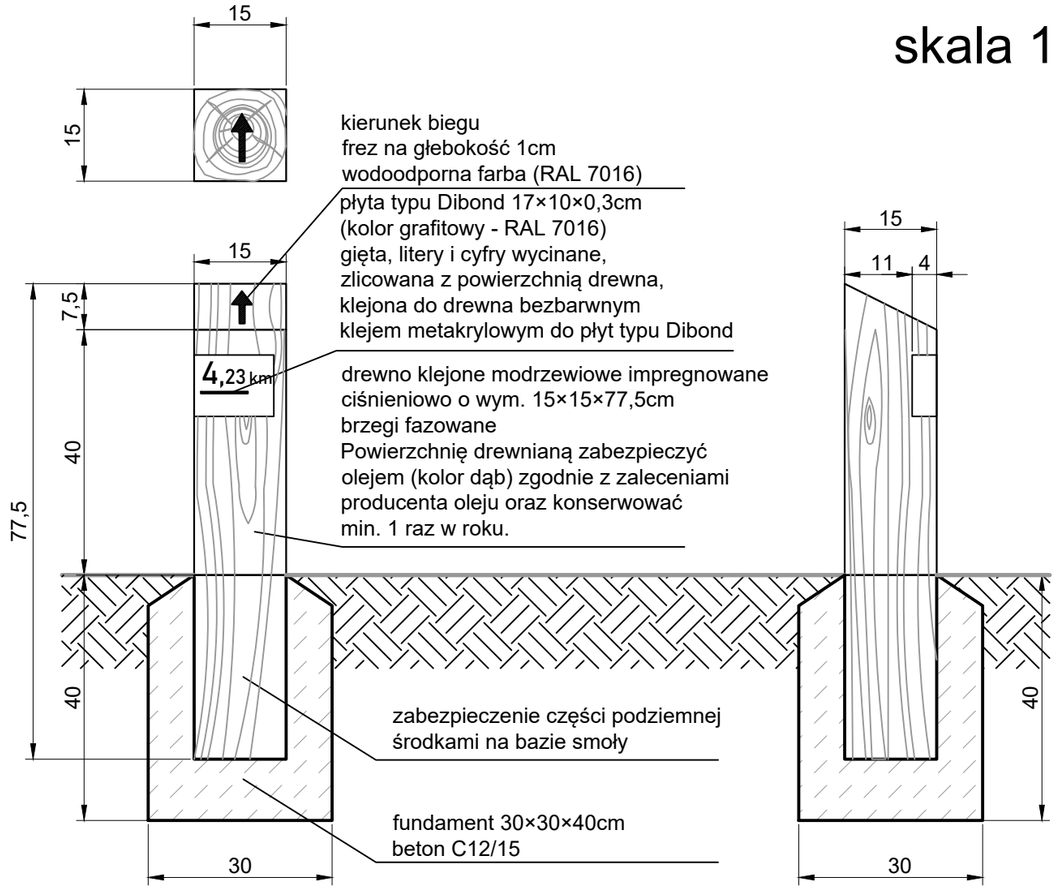

skala 1:2

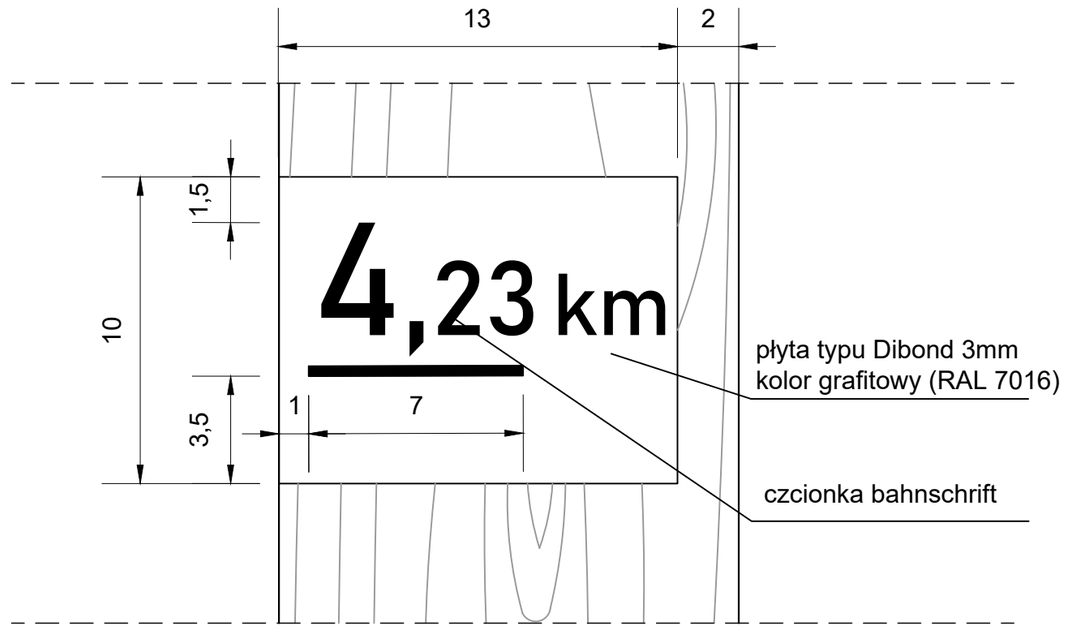

wersje tabliczek

skala 1:5

(usytuowanie ścianki z tabliczką względem ścieżek wg rysunków PZT)

A

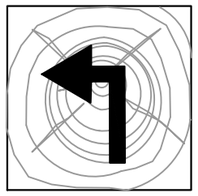

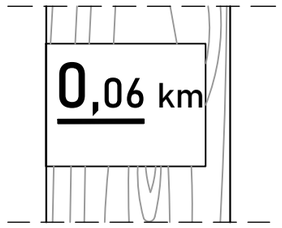

B

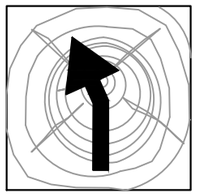

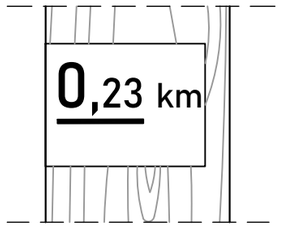

C

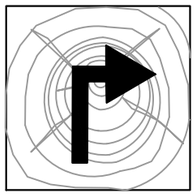

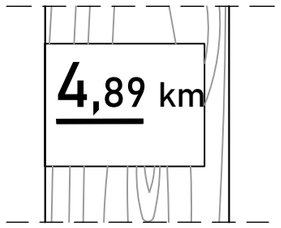

D

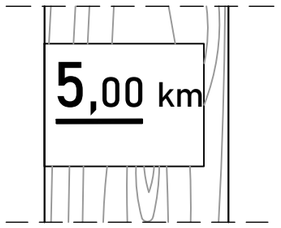

jednostka projektowa	LEAF PROJECT STUDIO Reda Piotr		adres: ul. Kowieńska 19 51-351 WROCŁAW tel kom: 601 553 704 e-mail: biuro@lps.com.pl		
inwestor	**Gmina Wrocław** 50-141 Wrocław, pl. Nowy Targ 1-8				
temat	**Wrocławski Budżet Obywatelski nr 652 z 2017 pt.** **„Park Grabiszyński - nowe ławki, tablice informacyjne, kosze na śmieci"** **Rewizja 01**				
autorzy	tytuł, imię, nazwisko	numer uprawnień	podpis		
kierownik zespołu, projektant arch. krajobrazu	dr Piotr Reda	-			
projektant arch. krajobrazu	mgr inż. Paweł Rymarowicz	-			
projektant arch. krajobrazu	mgr inż. Marcelina Trzaska	-			
projektant arch. krajobrazu	mgr inż. Natalia Kordysz	-			
konstrukcje	dr inż. arch. Przemysław Wojsznis	DOŚ/0289/PWOKb/16			
stadium	**PROJEKT WYKONAWCZY**				
rysunek	SŁUPKI BIEGOWE - SEKTOR III				
data	**grudzień 2019**	skala	**1:2, 1:5, 1:10**	numer rysunku	**4**