
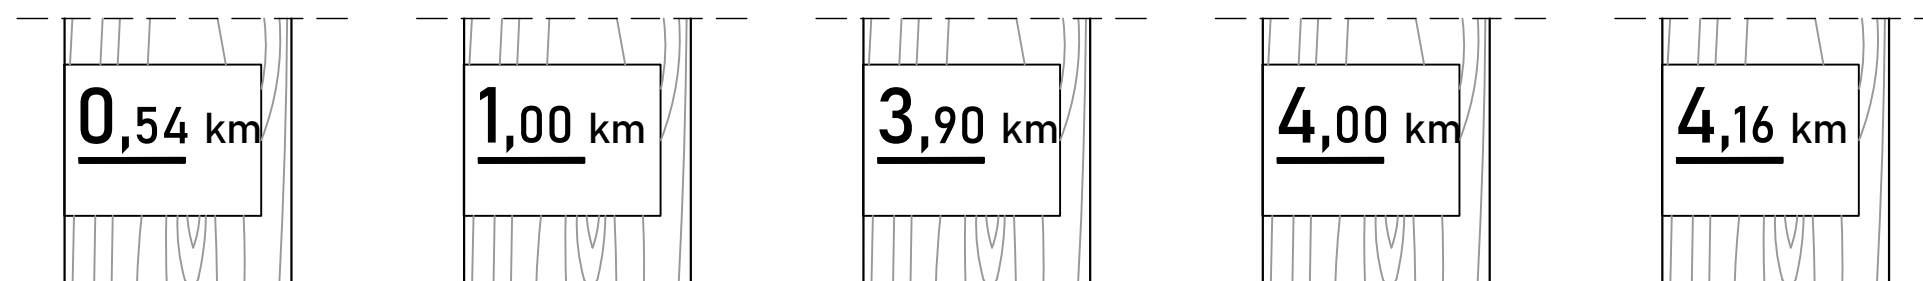


## wersje tabliczek

(usytuowanie ścianki z tabliczką względem ścieżek wg rysunków PZT)

skala 1:5

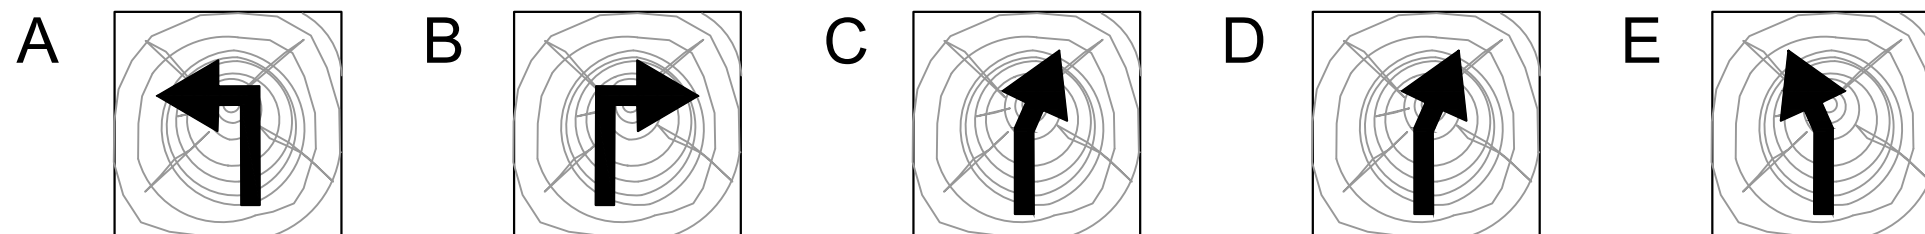

jednostka projektowa	LEAF PROJECT STUDIO Reda Piotr			adres : ul. Kowieńska 19 51 - 351 WROCLAW tel kom: 601 553 704 e-mail: biuro@lps.com.pl
inwestor	Gmina Wrocław 50-141 Wrocław, pl. Nowy Targ 1-8			
temat	Wrocławski Budżet Obywatelski nr 652 z 2017 pt. „Park Grabiszyński - nowe ławki, tablice informacyjne, kosze na śmieci” Rewizja 01			
autorzy	tytuł, imię, nazwisko	numer uprawnień	podpis	
kierownik zespołu, projektant arch. krajobrazu	dr Piotr Reda	-		
projektant arch. krajobrazu	mgr inż. Paweł Rymarowicz	-		
projektant arch. krajobrazu	mgr inż. Marcelina Trzaska	-		
projektant arch. krajobrazu	mgr inż. Natalia Kordysz	-		
konstrukcje	dr inż. arch. Przemysław Wojsznis	DOŚ/0289/PWOKb/16		
stadium	PROJEKT WYKONAWCZY			
rysunek	SŁUPKI BIEGOWE - SEKTOR IV			
data	grudzień 2019	skala	1:2, 1:5, 1:10	numer rysunku
				5