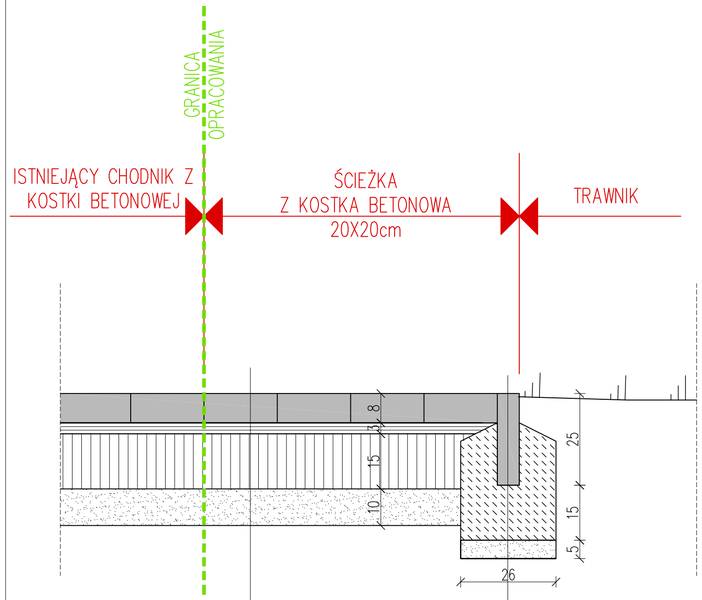

KOSTKA BETONOWA 20x20cm	8 cm
PODSYPKA CEMENTOWO–PIASKOWA	5 cm
KRUSZYWO ŁAMANE 0–31,5 mm	15 cm
PIASEK GRUBOZIARNISTY	10 cm

OBRZEŻE BETONOWE 6/25	25 cm
ŁAWA Z OPOREM / BETON C12/15	15 cm
PIASEK GRUBOZIARNISTY	5 cm

PRZEKRÓJ D-D

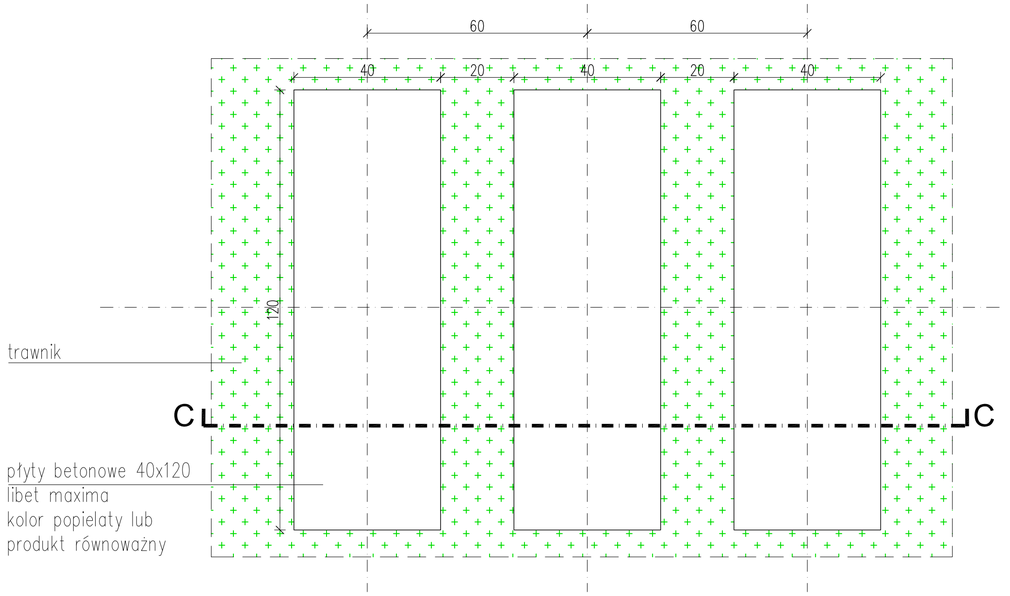

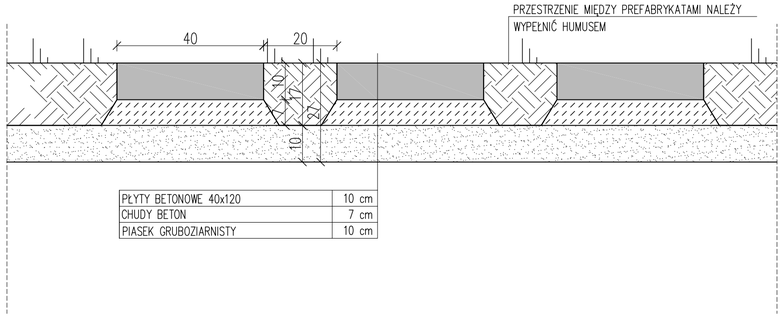

PŁYTY BETONOWE 40x120	10 cm
CHUDY BETON	7 cm
PIASEK GRUBOZIARNISTY	10 cm

PRZEKRÓJ C-C

UWAGI OGÓLNE:

1. PROJEKT JEST OBJĘTY OCHRONĄ PRAWA AUTORSKIEGO I WSZYSTKIE INFORMACJE W NIM ZAWARTE STANOWIĄ WŁASNOŚĆ AUTORÓW OPRACOWANIA /Dz.U.94.24.83 z dnia 4.02.94 r./. PROJEKT NIE MOŻE BYĆ UŻYWANY, KOPIOWANY I REPRODUKTOWANY W CZĘŚCI LUB CAŁOŚCI BEZ PISEMNEJ ZGODY JEGO AUTORÓW.
2. NINIEJSZE OPRACOWANIE STANOWI INTEGRALNĄ CZĘŚĆ DOKUMENTACJI PROJEKTOWEJ ZAWIERAJACEJ: PROJEKT BUDOWLANY /PROJEKT ARCHITEKTONICZNO–BUDOWLANY I CZĘŚĆ OPISOWA/, PROJEKT WYKONAWCZY /PROJEKT ARCHITEKTONICZNO–BUDOWLANY I CZĘŚĆ OPISOWA/, SPECYFIKACJE TECHNICZNE WYKONANIA I ODBIORU ROBÓT.
3. DOKUMENTACJA BRANŻY ARCHITEKTONICZNEJ STANOWI NADRZĘDNĄ CZĘŚĆ DOKUMENTACJI PROJEKTOWEJ.
4. WSZELKIE EWENTUALNE NIEZGODNOŚCI POMIĘDZY POSZCZEGÓLNYMI OPRACOWANIAMI DOKUMENTACJI PROJEKTOWEJ POWINNY ZOSTAĆ ZGŁOSZONE I WYJAŚNIONE Z GŁÓWNYM PROJEKTANTEM.
5. WYKONAWCA JEST ZOBOWIĄZANY DO WYKONANIA WSZELKICH PRAC ZGODNIE ZE SZTUKĄ BUDOWLANĄ, OBOWIĄZUJĄCYMI PRZEPISAMI I NORMAMI ORAZ PRZY ZACHOWANIU PRZEPISÓW BHP.
6. ZASTOSOWANE ROZWIĄZANIA MATERIAŁOWE I TECHNOLOGICZNE POWINNY POSIADAĆ AKTUALNE ATESTY I CERTYFIKATY POZWALAJĄCE NA ICH STOSOWANIE.
7. WSZELKIE ZAMIENNE SYSTEMOWE ROZWIĄZANIA MATERIAŁOWE ORAZ TECHNOLOGICZNE, WZGLĘDEM PRZYJĘTYCH W DOKUMENTACJI PROJEKTOWEJ, POWINNY POSIADAĆ PARAMETRY WIZUALNE I TECHNICZNE NIE GORSZE OD ZASTOSOWANYCH W PROJEKCIE ORAZ POWINNY ZOSTAĆ PRZEDSTAWIONE DO AKCEPTACJI GŁÓWNEMU PROJEKTANTOWI.

UWAGI
1. KOSTKĘ BETONOWĄ 20x20x8 NALEŻY DOPASOWAĆ DO ISTNIEJĄCEJ KOSTKI BETONOWEJ
2. POZIOM PROJEKTOWANYCH ŚCIEŻEK NALEŻY DOSTOSOWAĆ DO ISTNIEJĄCYCH ALEJEK ORAZ CHODNIKA

OBIEKT / ZAKRES OPRACOWANIA
BUDOWA CZĘŚCI SKWERU POŁOŻONEGO PRZY ULICY KIEŁCZOWSKIEJ WE WROCŁAWIU

NR PROJEKTU **336**

ADRES
UL. KIEŁCZOWSKA, WROCŁAW

NR DZIAŁEK
dz. 14/9, 15/1, 2/5, 2/3, 2/4,
cz dz. 14/10, 2/6, 2/7
AM-22 obręb Psie Pole

INWESTOR
GMINA WROCŁAW
Pl. Nowy Targ 1-8,
50-141 Wrocław,

ARCHITEKTURA
isba GRUPA PROJEKTOWA
ul. Artura Grottgera 16a, 51-630 Wrocław
t.: +48 71 348 27 67 f.: +48 71 348 21 23
www.isba.com.pl biuro@isba.com.pl
isba grupa projektowa

ARCHITEKTURA
PROJEKTANT arch. JOANNA STYRYLSKA
UPRAWNIENIA BUDOWLANE DO PROJEKTOWANIA W SPEC. ARCHITEKTONICZNEJ BEZ OGRANICZEŃ 186/00/DUW
SPRAWDZAJĄCY arch. TOMASZ BONIECKI
UPRAWNIENIA BUDOWLANE DO PROJEKTOWANIA W SPEC. ARCHITEKTONICZNEJ BEZ OGRANICZEŃ 2/00/DUW
OPRACOWANIE arch. KAROLINA KUBIS

RYSUNEK
PRZEKROJE KONSTRUKCYJNE

DATA 02.2017
SKALA 1:10
BRANŻA A
STADIUM PW

NR RYSUNKU
336 | PW | A | 03 | 02 | A
NR PROJEKTU | STADIUM | BRANŻA ROZC.RYS. | NR RYS. | REWIZJA