


WOJEWÓDZKI URZĄD OCHRONY ZABYTKÓW
WE WROCŁAWIU
ZAŁ. NR do pisma, postanowienia, decyzji
NR 842/2019 z dnia 23.01.2019

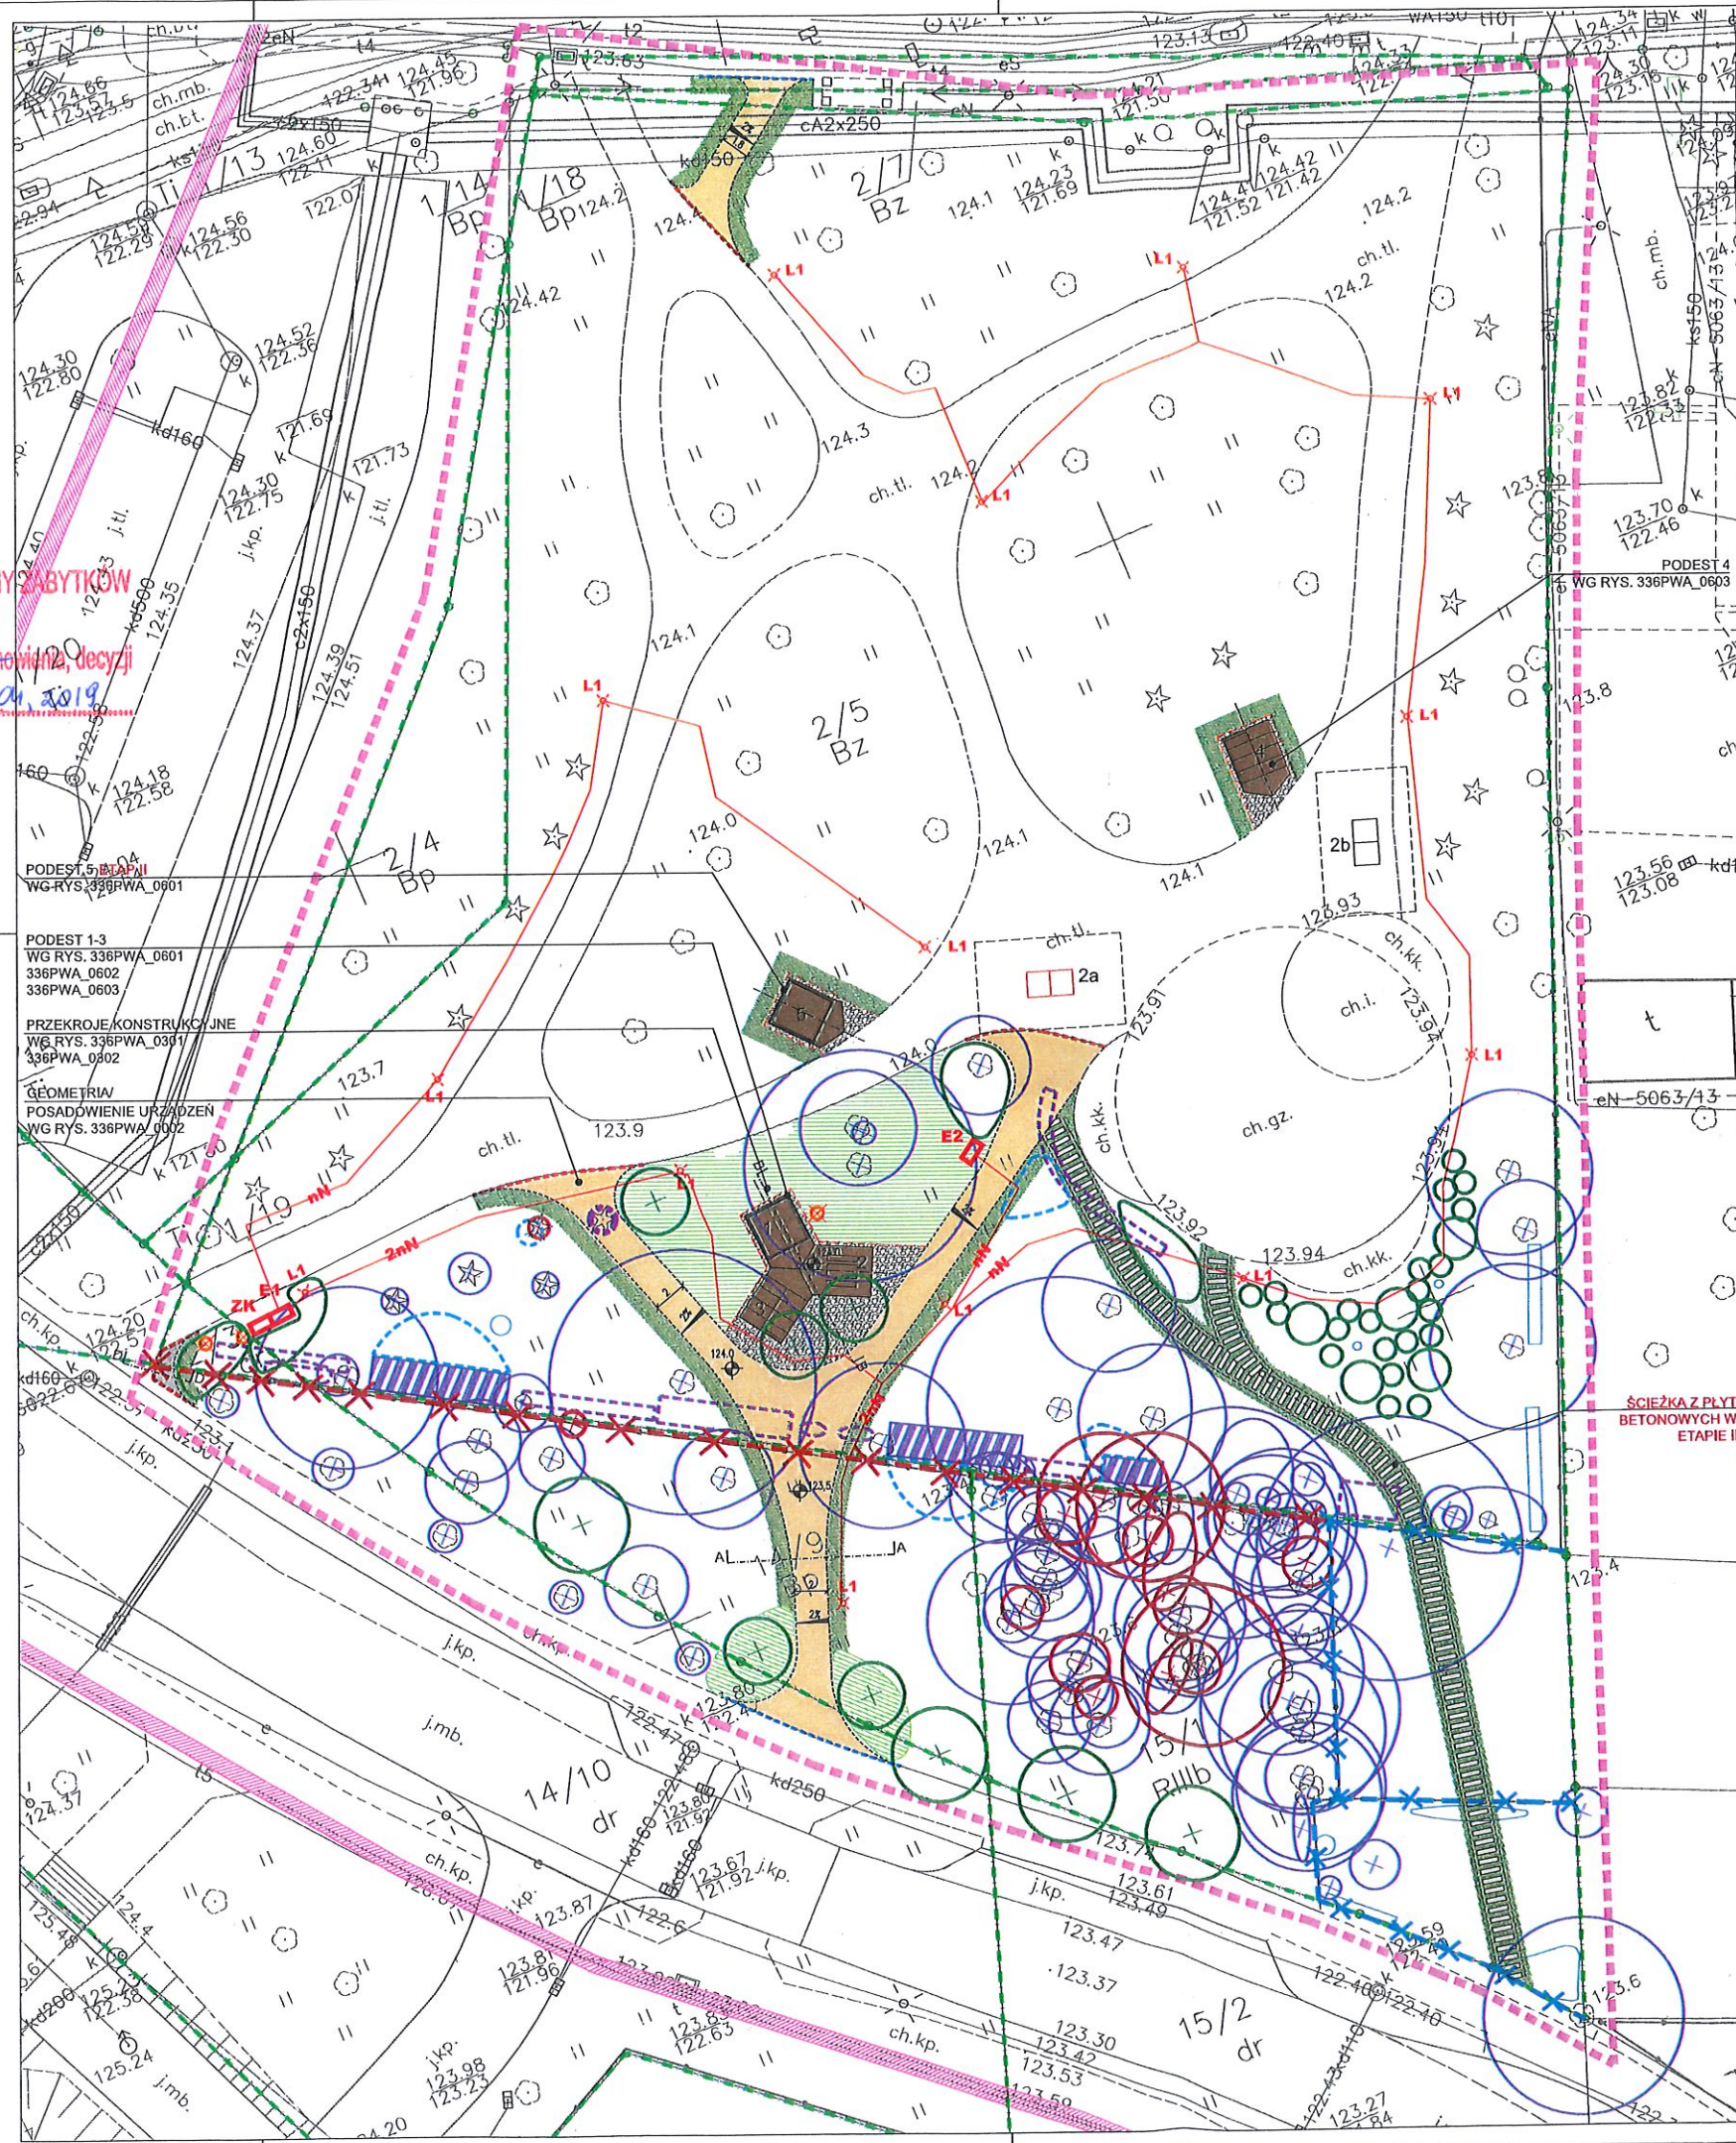

- UWAGI OGÓLNE:
1. PROJEKT JEST OBEJĄTY OCHRONĄ PRAWA AUTORSKIEGO I WSZYSTKIE INFORMACJE W NIM ZAWARTE STANOWIĄ WŁASNOŚĆ AUTORÓW OPRACOWANIA /Dz.U.94.24.83 z dnia 4.02.94 r./.
 2. NINIEJSZE OPRACOWANIE STANOWI INTEGRALNĄ CZĘŚĆ DOKUMENTACJI PROJEKTOWEJ ZAWIERAJĄCĄ: PROJEKT BUDOWLANY /PROJEKT ARCHITEKTONICZNO-BUDOWLANY I CZĘŚĆ OPISOWĄ/, PROJEKT WYKONAWCZY /PROJEKT ARCHITEKTONICZNO-BUDOWLANY I CZĘŚĆ OPISOWĄ/, SPECYFIKACJE TECHNICZNE WYKONANIA I ODBIORU ROBÓT.
 3. DOKUMENTACJA BRANŻY ARCHITEKTONICZNEJ STANOWI NADRZĘDNĄ CZĘŚĆ DOKUMENTACJI PROJEKTOWEJ.
 4. WSZELKIE EWENTUALNE NIEZGODNOŚCI POMIĘDZY POSZCZEGÓLNYMI OPRACOWANIAM I DOKUMENTACJĄ PROJEKTOWĄ POWINNY ZOSTAĆ ZGŁOSZONE I WYJAŚNIONE Z GŁÓWNYM PROJEKTANTEM.
 5. WYKONAWCA JEST ZOBOWIĄZANY DO WYKONANIA WSZELKICH PRAC ZGODNIE ZE SZTUKĄ BUDOWLANĄ, OBOWIAZUJĄCYMI PRZEPISAMI I NORMAMI ORAZ PRZY ZACHOWANIU PRZEPISÓW BHP.
 6. ZASTOSOWANE ROZMAIĄCE MATERIAŁOWE I TECHNOLOGICZNE POWINNY POSIADAĆ AKTUALNE ATYSTY I CERTYFIKATY POZWALAJĄCE NA ICH STOSOWANIE.
 7. WSZELKIE ZMIENIENIE SYSTEMOWE ROZMAIĄCE MATERIAŁOWE ORAZ TECHNOLOGICZNE, WZGLĘD PRZYĘTYCH W DOKUMENTACJI PROJEKTOWEJ, POWINNY POSIADAĆ PARAMETRY WIZUALNE I TECHNICZNE NIE GORSZE OD ZASTOSOWANYCH W PROJEKCIE ORAZ POWINNY ZOSTAĆ PRZEDSTAWIONE DO AKCEPTACJI GŁÓWNYM PROJEKTANTOM.
 8. WSZYSTKIE WYMARY POWINNY ZOSTAĆ SPRAWDZONE PRZEZ WYKONAWCĘ NA BUDOWIE, A EWENTUALNE NIEZGODNOŚCI NIEWŁOŻNIE ZGŁOSZONE DO BIURA PROJEKTOWEGO, BĘDĄCEGO AUTOREM NINIEJSZEGO OPRACOWANIA.
 9. PRZED PRZYSTĄPIENIEM DO ROBÓT WYKONAWCA POWINIEN PRZEDSTAWIĆ PRÓBKĘ MATERIAŁÓW WYKOŃCZENIOWYCH, W TYM KOLORYSTYKĘ, DO AKCEPTACJI GŁÓWNYM PROJEKTANTOM, ZGODNIE Z ZAPISAMI NINIEJSZEGO OPRACOWANIA.

LEGENDA:	
	NAWIERZCHNIA MINERALNA UTWARDZONA
	NAWIERZCHNIA Z KOSTKI BETONOWEJ 20x20
	NAWIERZCHNIA Z KRUSZYWA NATURALNEGO 16-31,5mm
	ZIELEŃ PROJEKTOWANA - TRAWNIK
	GRANICA OPRACOWANIA
	GRANICE DZIAŁEK
	LINIA OBRZEŻA BETONOWEGO DO USUNIĘCIA
	LINIA PROJEKTOWANEGO OBRZEŻA BETONOWEGO
	LINIA PROJEKTOWANEGO OBRZEŻA TRAWNIKOWEGO
	LINIA OBRZEŻA BETONOWEGO DO OBNIEŻENIA
	RZĘDNE TERENU
	SPADKI PODŁUŻNE NAWIERZCHNI
	OGRODZENIE DO ROZBIÓRKI
	OGRODZENIE DO ROZBIÓRKI W ETAPIE II
	ZIELEŃ ISTNIEJĄCA
	PROJEKTOWANA ZIELEŃ - KRZEWY
	DRZEWIA I KRZEWY DO USUNIĘCIA
	KRZEWY DO PRZESADZENIA
	NOWA LOKALIZACJA KRZEWÓW DO PRZESADZENIA
	ZIELEŃ PROJEKTOWANA - BYLNY
	MAŁA ARCHITEKTURA - PODEST DREWNIANY
	MAŁA ARCHITEKTURA W ETAPIE II - PODEST DREWNIANY
	STÓŁ DO PINPONGA (DO PRZEDSTAWIENIA) 2a - STARA LOKALIZACJA 1 2b - NOWA LOKALIZACJA
	PIEŃ DO USUNIĘCIA
	ŚCIEŻKA Z PŁYT BETONOWYCH W ETAPIE II
	PROJEKTOWANA OPRAWA OŚWIETLENIOWA NA SŁUPIE O WYSOKOŚĆ H=5,0m
	PROJEKTOWANA PRZEZ TAURON SKRZYŃKA ZŁĄCZOWO - POMIAROWA
	PROJEKTOWANA SKRZYŃKA ROZDZIELCZO - OŚWIETLENIOWA
	PROJEKTOWANY PUNKT POBORU ENERGII - ROZDZIELNICA W STUDNI
	PROJEKTOWANE LINIE KABLOWE nN

OBJĘTOŚĆ OPRACOWANIA
**BUDOWA CZĘŚCI SKWERU POŁOŻONEGO
PRZY ULICY KIELCZOWSKIEJ WE WROCŁAWIU**

ADRES
UL. KIELCZOWSKA, WROCŁAW

INWESTOR
GMINA WROCŁAW
Pl. Nowy Targ 1-8,
50-141 Wrocław

ARCHITEKTURA
Isba GRUPA PROJEKTOWA
ul. Artura Grottgera 16a, 51-630 Wrocław
t.: +48 71 348 27 67 l.: +48 71 348 21 23
www.isba.com.pl biuro@isba.com.pl

ARCHITEKTURA
PROJEKTANT
BRANŻOWY
OPRACOWAŁ
mgr inż. JOANNA STYRSKA
mgr inż. TOMASZ BOHNECKI
mgr inż. KAROLINA KUBIS

WST. ELEKTRYCZNE
OPRACOWAŁ
BRANŻOWY
mgr inż. RFAŁ BUŁAK
mgr inż. PIOTR CIEŚLAK

DATA
02.2017

BRANŻA
A

STADIUM
PW

PROJEKT ZAGOSPODAROWANIA
TERENU

336/PW/A/00101/A