GRANITOWA ŁAWA – RZUT 1:50

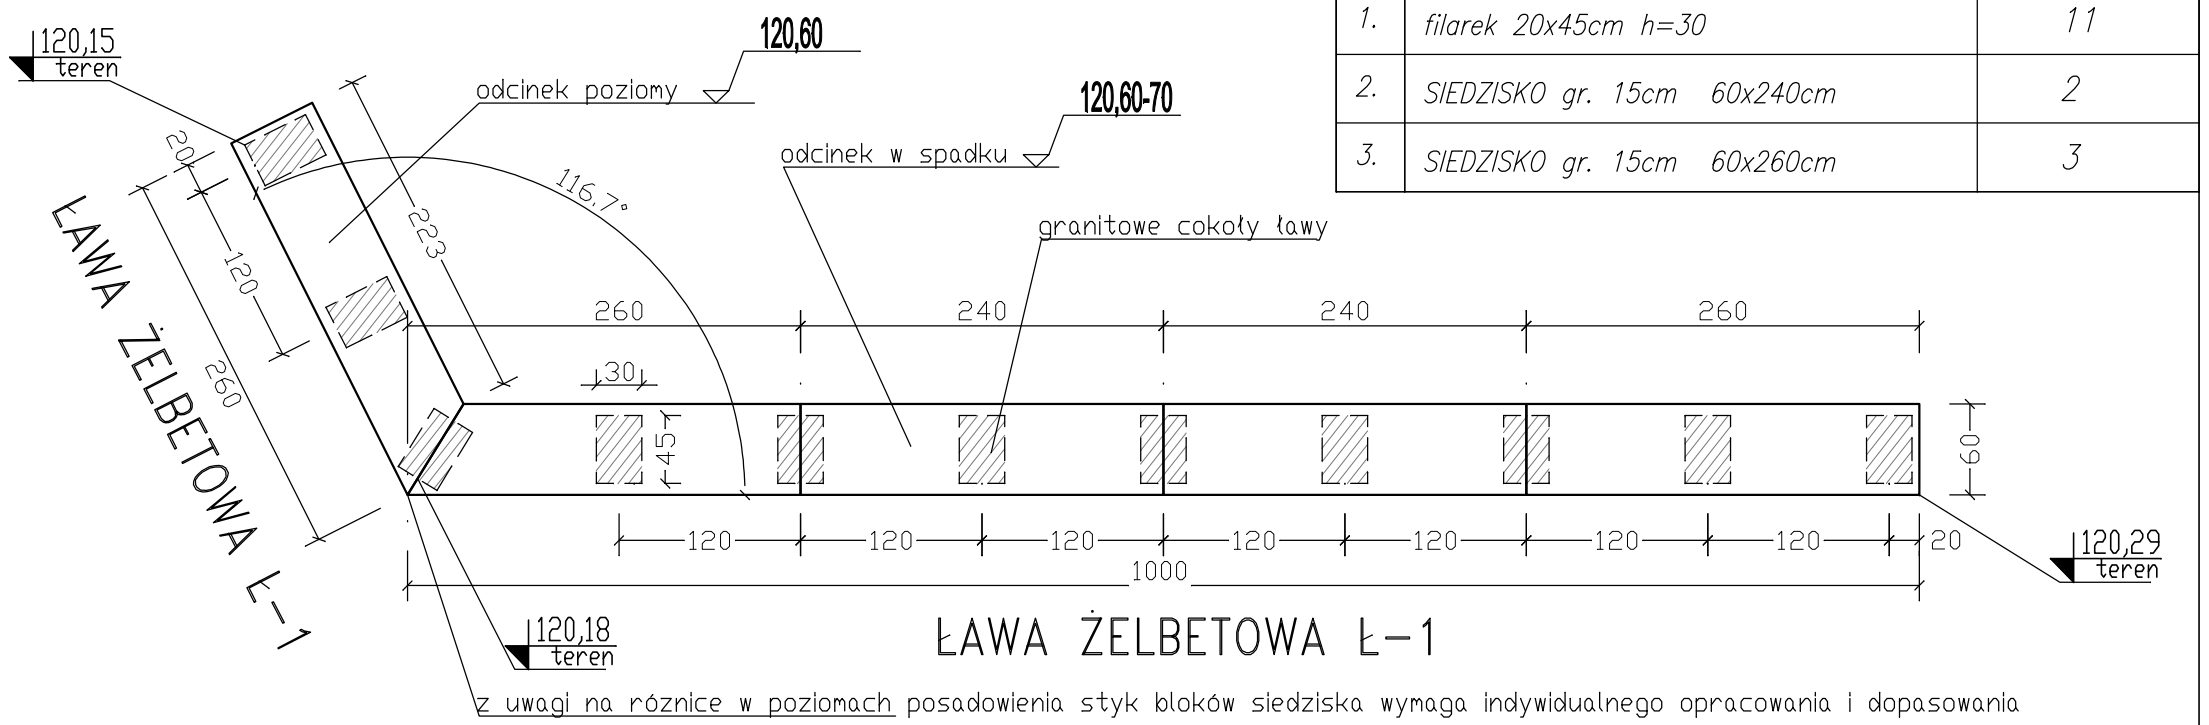

ZESTAWIENIE ELEMENTÓW ŁAW KAMIENNYCH ŁAWY		
Lp.	element	ilość [szt.]
1.	filarek 20x45cm h=30	11
2.	SIEDZISKO gr. 15cm 60x240cm	2
3.	SIEDZISKO gr. 15cm 60x260cm	3

BETON: C20/25
STAL: AIIIN (BSt500)
AI (St3SX)
Otulina c=40mm

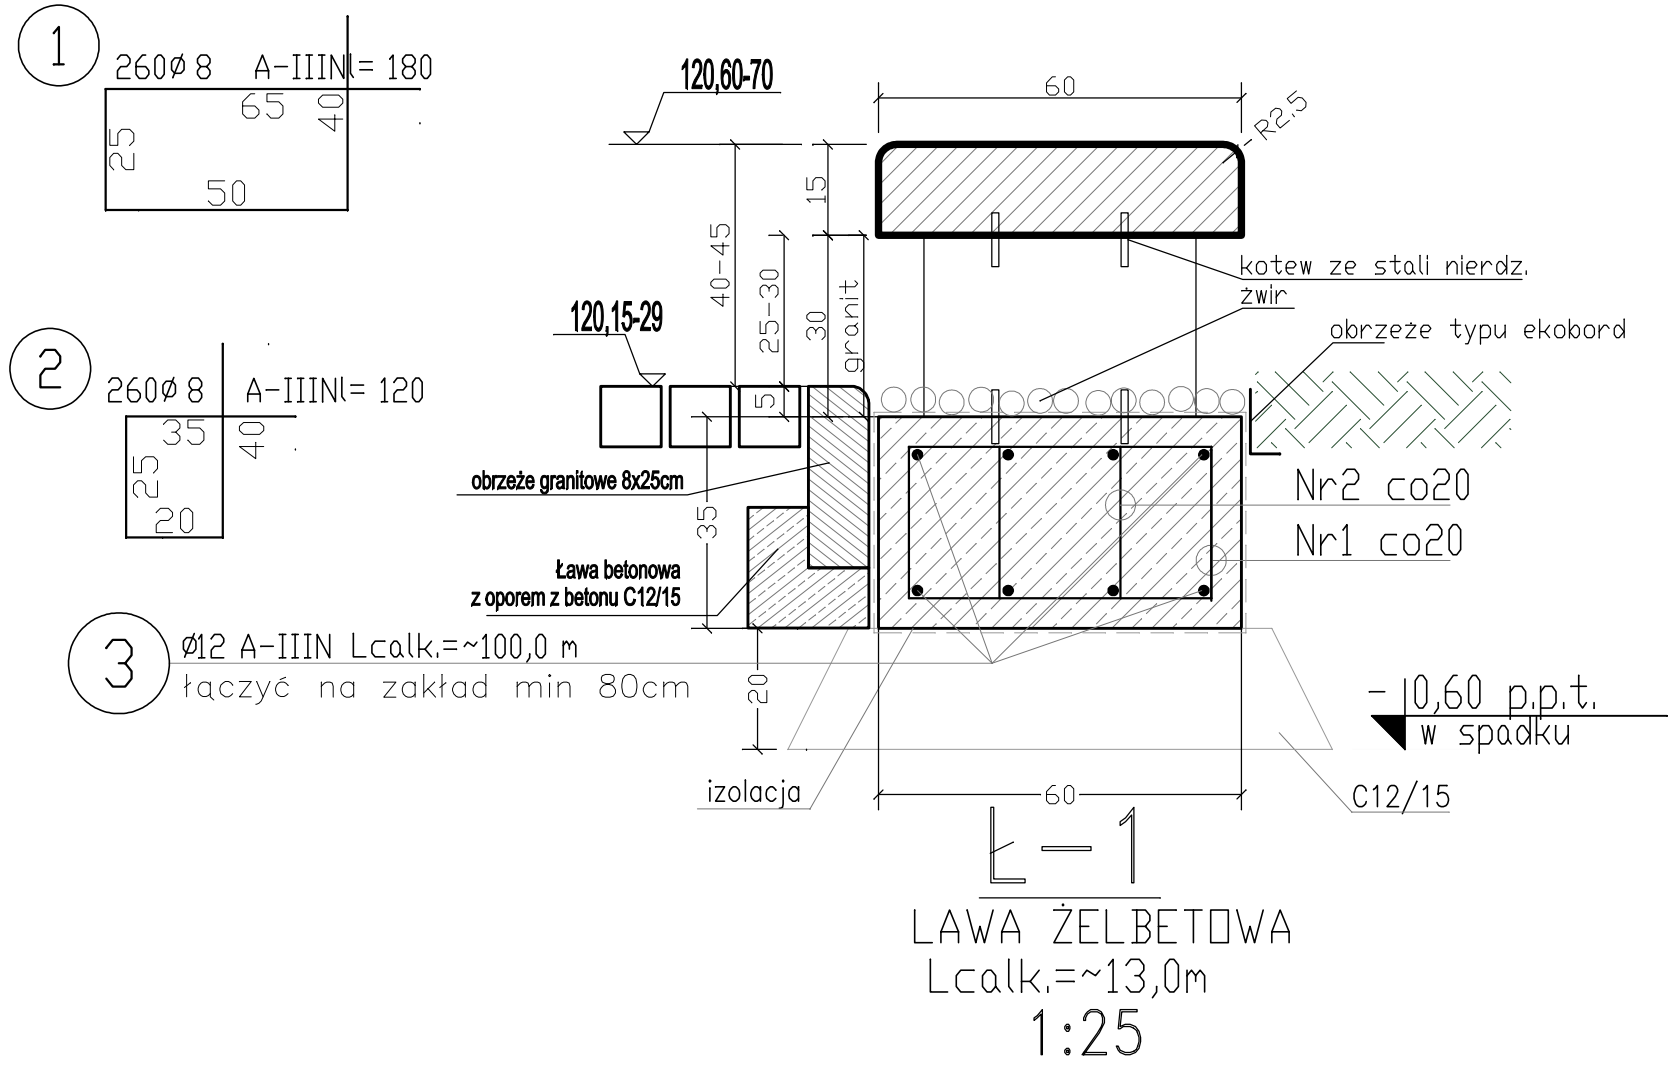

Inwestor:	Zarząd Zieleni Miejskiej 50-231 Wrocław, ul. Trzebnicka 33				
Jednostka projektowa:	PRACOWNIA PROJEKTOWA MYCZKOWSKI 51-162 Wrocław, ul.Michałskiego 8a, tel.602 53 84 36, tel/fax: 71 325 59 70				
Branża	Zespół projektowy	Nr uprawnień	Specjalność	Podpis	
Architektura – Projektant	dr inż. arch. Tomasz Myczkowski	LOIA/4/2003/GW	architektoniczna		
Architektura – Sprawdzający	dr inż. arch. Maciej Stojak	185/00/DUW	architektoniczna		
Konstrukcja – Projektant	mgr inż. Marek Kożbiał	159/DOŚ/06	konstrukcja		
Nazwa inwestycji	ZAGOSPODAROWANIE TERENU POŁOŻONEGO PRZY UL. ŚW. MARCINA WE WROCŁAWIU 1 ETAP				
Adres	Wrocław, działki nr: 11, 13/2; AM-27, Obręb: Pl. Grunwaldzki				
Nazwa opracowania	PROJEKT WYKONAWCZY ZAGOSPODAROWANIA TERENU POŁOŻONEGO PRZY UL. ŚW. MARCINA WE WROCŁAWIU				
Nazwa rysunku	MAŁA ARCHITEKTURA - kamienna ława				
Skala	Data	Nr umowy	Branża	Stadium	Nr rysunku
1:50	10.11.2017 r.	DPIR.611.20.2017	ARCHITEKTURA	PW	5.