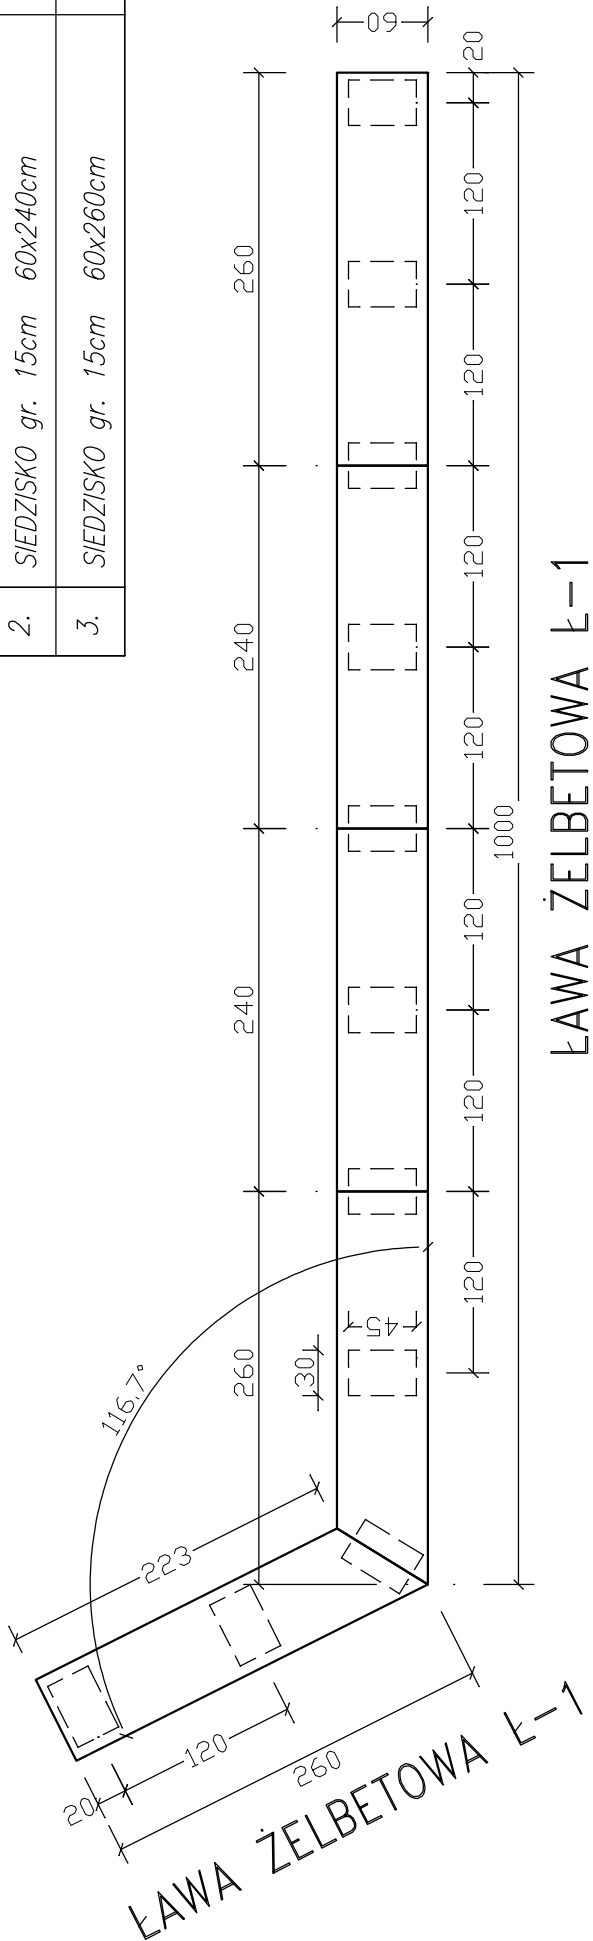


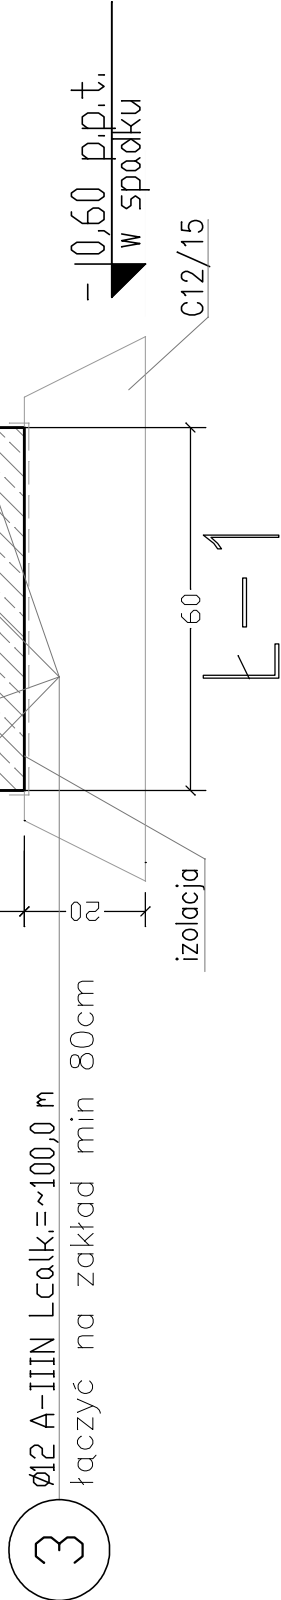
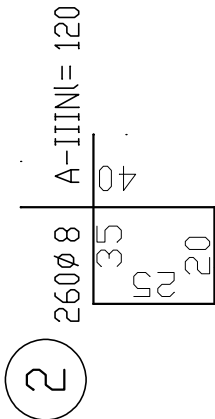
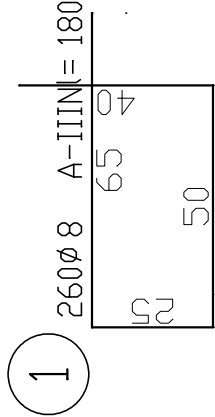
ZESTAWIENIE ELEMENTÓW ŁAW KAMIENNYCH ŁAWY	
Lp.	element
1.	filarek 20x45cm h=30
2.	SIEDZISKO gr. 15cm 60x240cm
3.	SIEDZISKO gr. 15cm 60x260cm

GRANITOWA ŁAWA – RZUT 1:50





BETON: C20/25
STAL: AIIIIN (BSI500)
AI (St3SX)
Otulina c=40mm

ŁAWA ŻELBETOWA Ł-1



ŁAWA ŻELBETOWA
Lcałk.≈13,0m
1:25

Inwestor :				Zarząd Zieleni Miejskiej 50-231 Wrocław, ul. Trzebnicka 33		
Jednostka projektowa:				PRACOWNIA PROJEKTOWA MYCZKOWSKI 51-152 Wrocław, ul. Młodzieżowej 66, tel.602 53 84, 96, tel/fax: 71 325 89 70		
Branża	Zespół projektowy	Nr uprawnień		Specjalność		Podpis
	Projektant	dr inż. arch. Tomasz Myczkowski		LOIA/4/2003/GW		architektoniczna
	Projektant	dr inż. arch. Marek Stojak		185/000/UW		architektoniczna
	Projektant	mgr inż. Marek Kozbial		159/DOŚ/06		konstrukcja
	Projektant	mgr inż. Wanda Ilków		93/92/UW		konstrukcja
Nazwa Inwestycji		ZAGOSPODAROWANIE TERENU POŁOŻONEGO PRZY UL. ŚW. MARCINA WE WROCŁAWIU 1 ETAP				
Adres		Wrocław, działki nr: 11, 13/2; AM-27, Obręb: Pl. Grunwaldzki				
Nazwa opracowania		PROJEKT BUDOWLANY ZAGOSPODAROWANIA TERENU POŁOŻONEGO PRZY UL. ŚW. MARCINA WE WROCŁAWIU				
Nazwa rysunku		MAŁA ARCHITEKTURA - kamienna ława				
Skala	Data	Nr umowy		Branża	Stadium	Nr rysunku
1:50	16.08 2017 r.	DPIR.611.20.2017		ARCHITEKTURA	PB	3.