




NAWIERZCHNIA ŹWIROWA MINERALNA - ĆECIEŃKA  
PRZĘKRÓJ KONSTRUKCYJNY 1-1 / SKALA 1:20

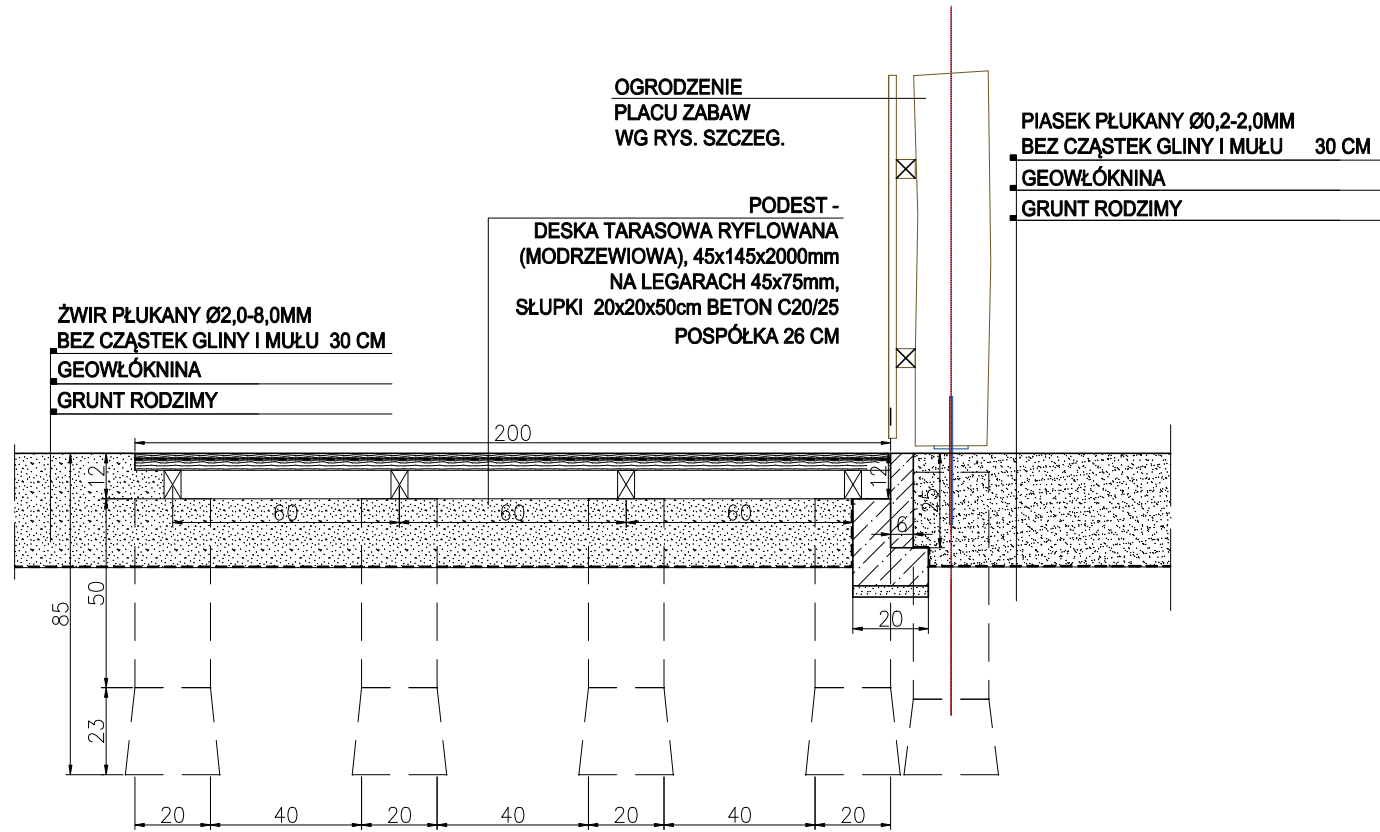

PODEST DREWNIANY -  
PRZĘKRÓJ KONSTRUKCYJNY 2-2 / SKALA 1:20

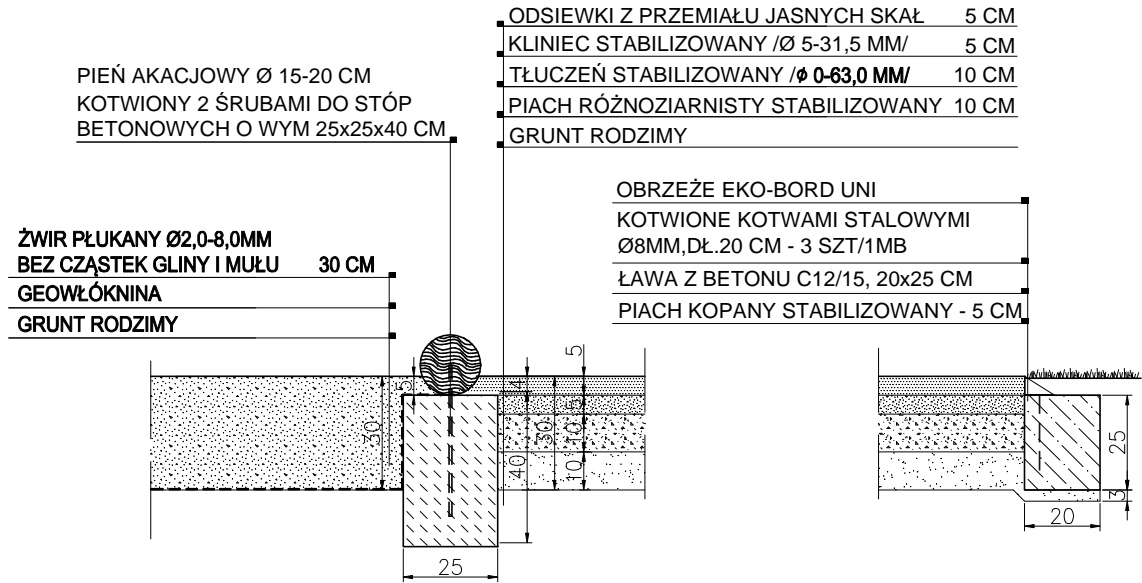

ĆECIEŃKA ŹWIROWA MINERALNA I NAWIERZCHNIA BEZPIECZNA ZE ŹWIRU  
PRZĘKRÓJ KONSTRUKCYJNY 3-3 / SKALA 1:20

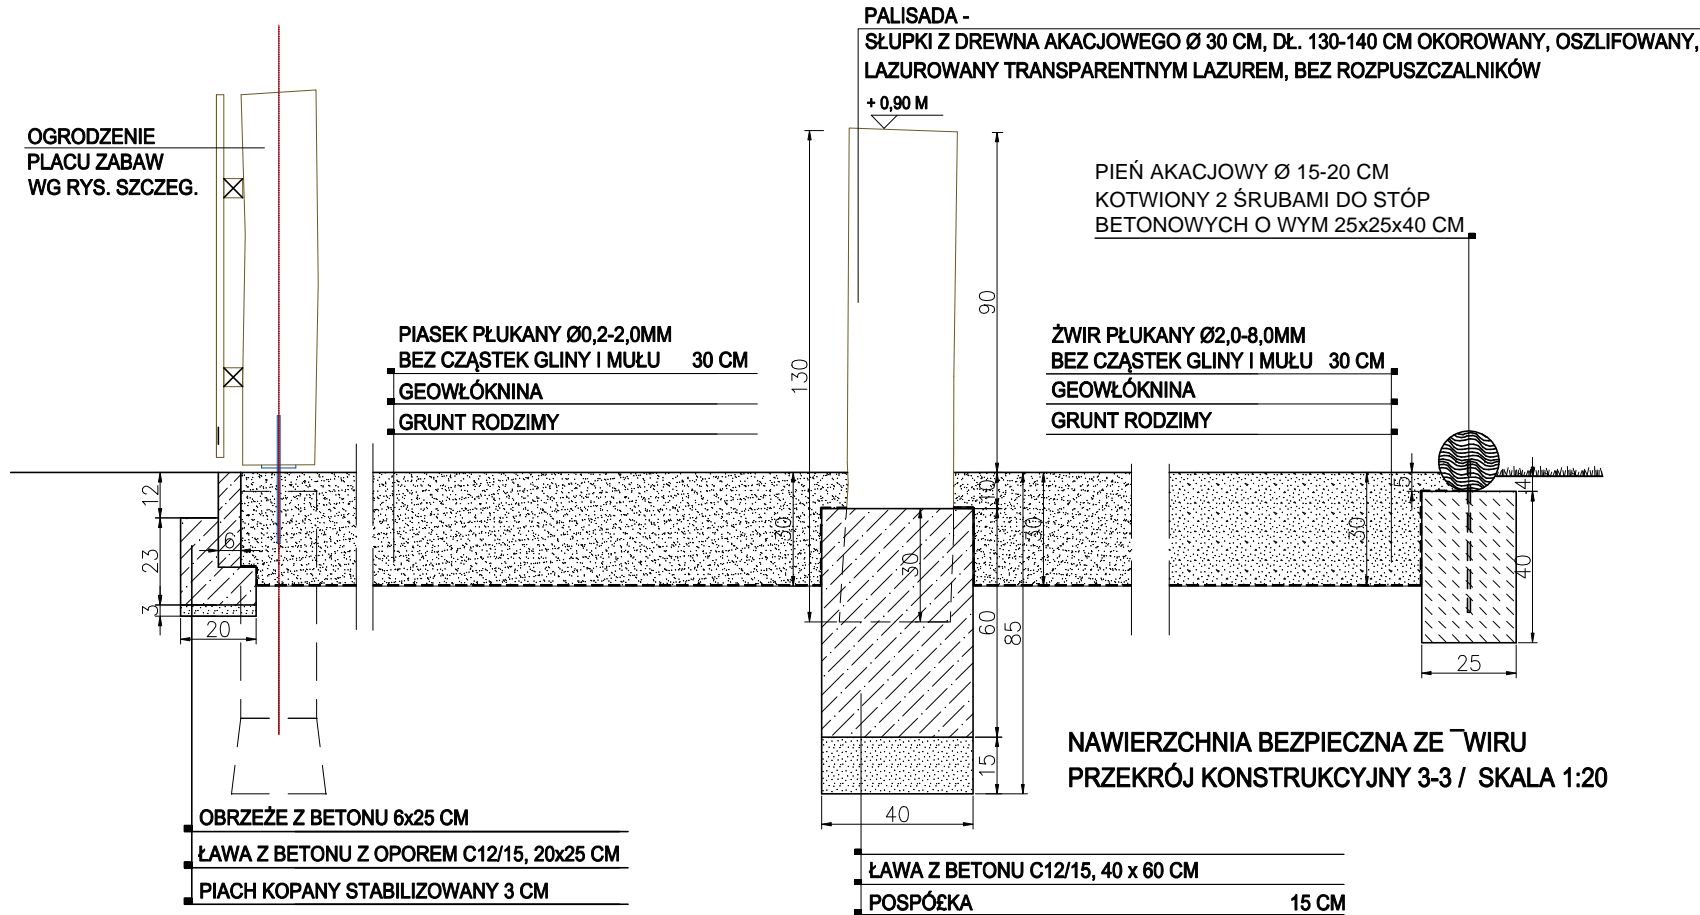

WSZYSTKIE WYMIARY SPRAWDZIĆ NA BUDOWIE, W RAZIE JAKICHKOLWIEK NIEZGODNOŚCI LUB WĄTPLIWOŚCI SKONTAKTOWAĆ SIĘ Z PROJEKTANTEM			
INWESTOR: Zarząd Zieleni Miejskiej we Wrocławiu ul. Trzebnicka 33 50-231 Wrocław			
PROJEKTANT: Vertigo Margareta Jarczewska ul. Jackowskiego 33, 51-661 Wrocław TEL/FAX +48713478751+48 609 473 093, e-mail: mjvertigo@poczta.onet.pl			
TEMAT: "Przebudowa terenu rekreacji w parku Zachodnim przy ul. Pałuckiej we Wrocławiu"			
ADRES: ul. Pałucka działka nr 1, AM-1 obręb 0042 POPOWICE, Wrocław			
architektura		NR UPRAWNIENIE:	PODPIS:
mgr inż. arch. Margareta Jarczewska		04/02/DOIA	
STADIUM: PW	BRANŻA: ZAGOSPODAROWANIE TERENU		
SKALA: 1: 20	DATA: 07.2016	SYMBOL RYSUNKU: MJ16072_PW_PZT	NR RYSUNKU: 03
TEMAT RYSUNKU: PRZKROJE KONSTRUKCYJNE NAWIERZCHNI			