


PODEST DREWNIANY

- PRZEKRÓJ KONSTRUKCYJNY 1-1 - SKALA 1:25

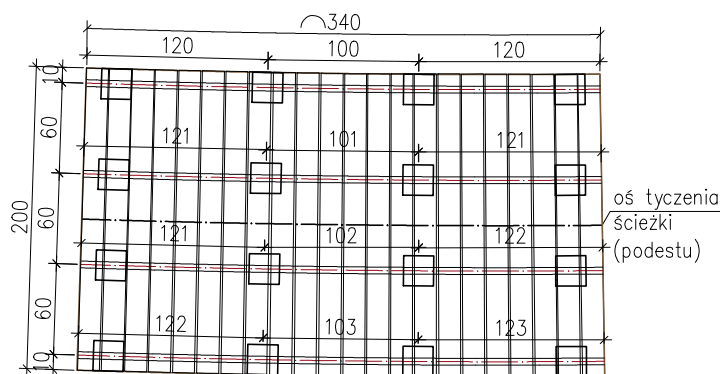

PODEST NR 1 - ZESTAWIENIE ELEMENTÓW:

- legary 4,5x7,5cm, dł. 123 cm* - szt. 8
- legary 4,5x7,5cm, dł. 103 cm* - szt. 4
- stopy fundamentowe 20x20 cm - 16 szt.
- deski 4,5x14,5 x 200 cm - 22 szt.

* legary docinać do rozstawu fundamentów na budowie

PODEST DREWNIANY

- RZUT - SKALA 1:50

UWAGI:

- WYMIARY SPRAWDZIĆ NA BUDOWIE
- WSZYSTKIE DREWNIANE ELEMENTY PODESTU (LEGARY, DESKI) WYKONAĆ Z DREWNA MODRZEWIOWEGO IMPREGNOWANEGO CIŚNIENIOWO PRZECIWGRZYBICZO I PRZECIWWILGOCIOWO
- DESKI PODESTU RYFLOWANE ORAZ DODATKOWO MALOWANE JEDNOSKŁADNIKOWĄ FARBĄ ANTYPÓŚLIZGOWĄ DECK ANTISKID

WSZYSTKIE WYMIARY SPRAWDZIĆ NA BUDOWIE, W RAZIE JAKICHKOLWIEK NIEZGODNOŚCI LUB WĄTPLIWOŚCI SKONTAKTOWAĆ SIĘ Z PROJEKTANTEM

INWESTOR:
Zarząd Zieleni Miejskiej we Wrocławiu
ul. Trzebnicka 33
50-231 Wrocław

PROJEKTANT:
Vertigo Margareta Jarczewska
ul. Jackowskiego 33, 51-661 Wrocław
TEL/FAX +48713478751+48 609 473 093,
e-mail: m.jvertigo@poczta.onet.pl

TEMAT:
"Przebudowa terenu rekreacji w parku Zachodnim przy ul. Pałuckiej we Wrocławiu"

ADRES:
ul. Pałucka
działka nr 1, AM-1
obręb 0042 POPOWICE, Wrocław

architektura NR UPRAWNIENI: PODPIS:
PROJEKTANT: mgr inż. arch. Margareta Jarczewska 04/02/DOJA

STADIUM: PB BRANŻA: ZAGOSPODAROWANIE TERENU
SKALA: 1:50/1:25 DATA: 07.2016 SYMBOL RYSUNKU: MJ16072_PW_PZT NR RYSUNKU: 05

TEMAT RYSUNKU: PODESTY – RZUTY, PRZEKROJE