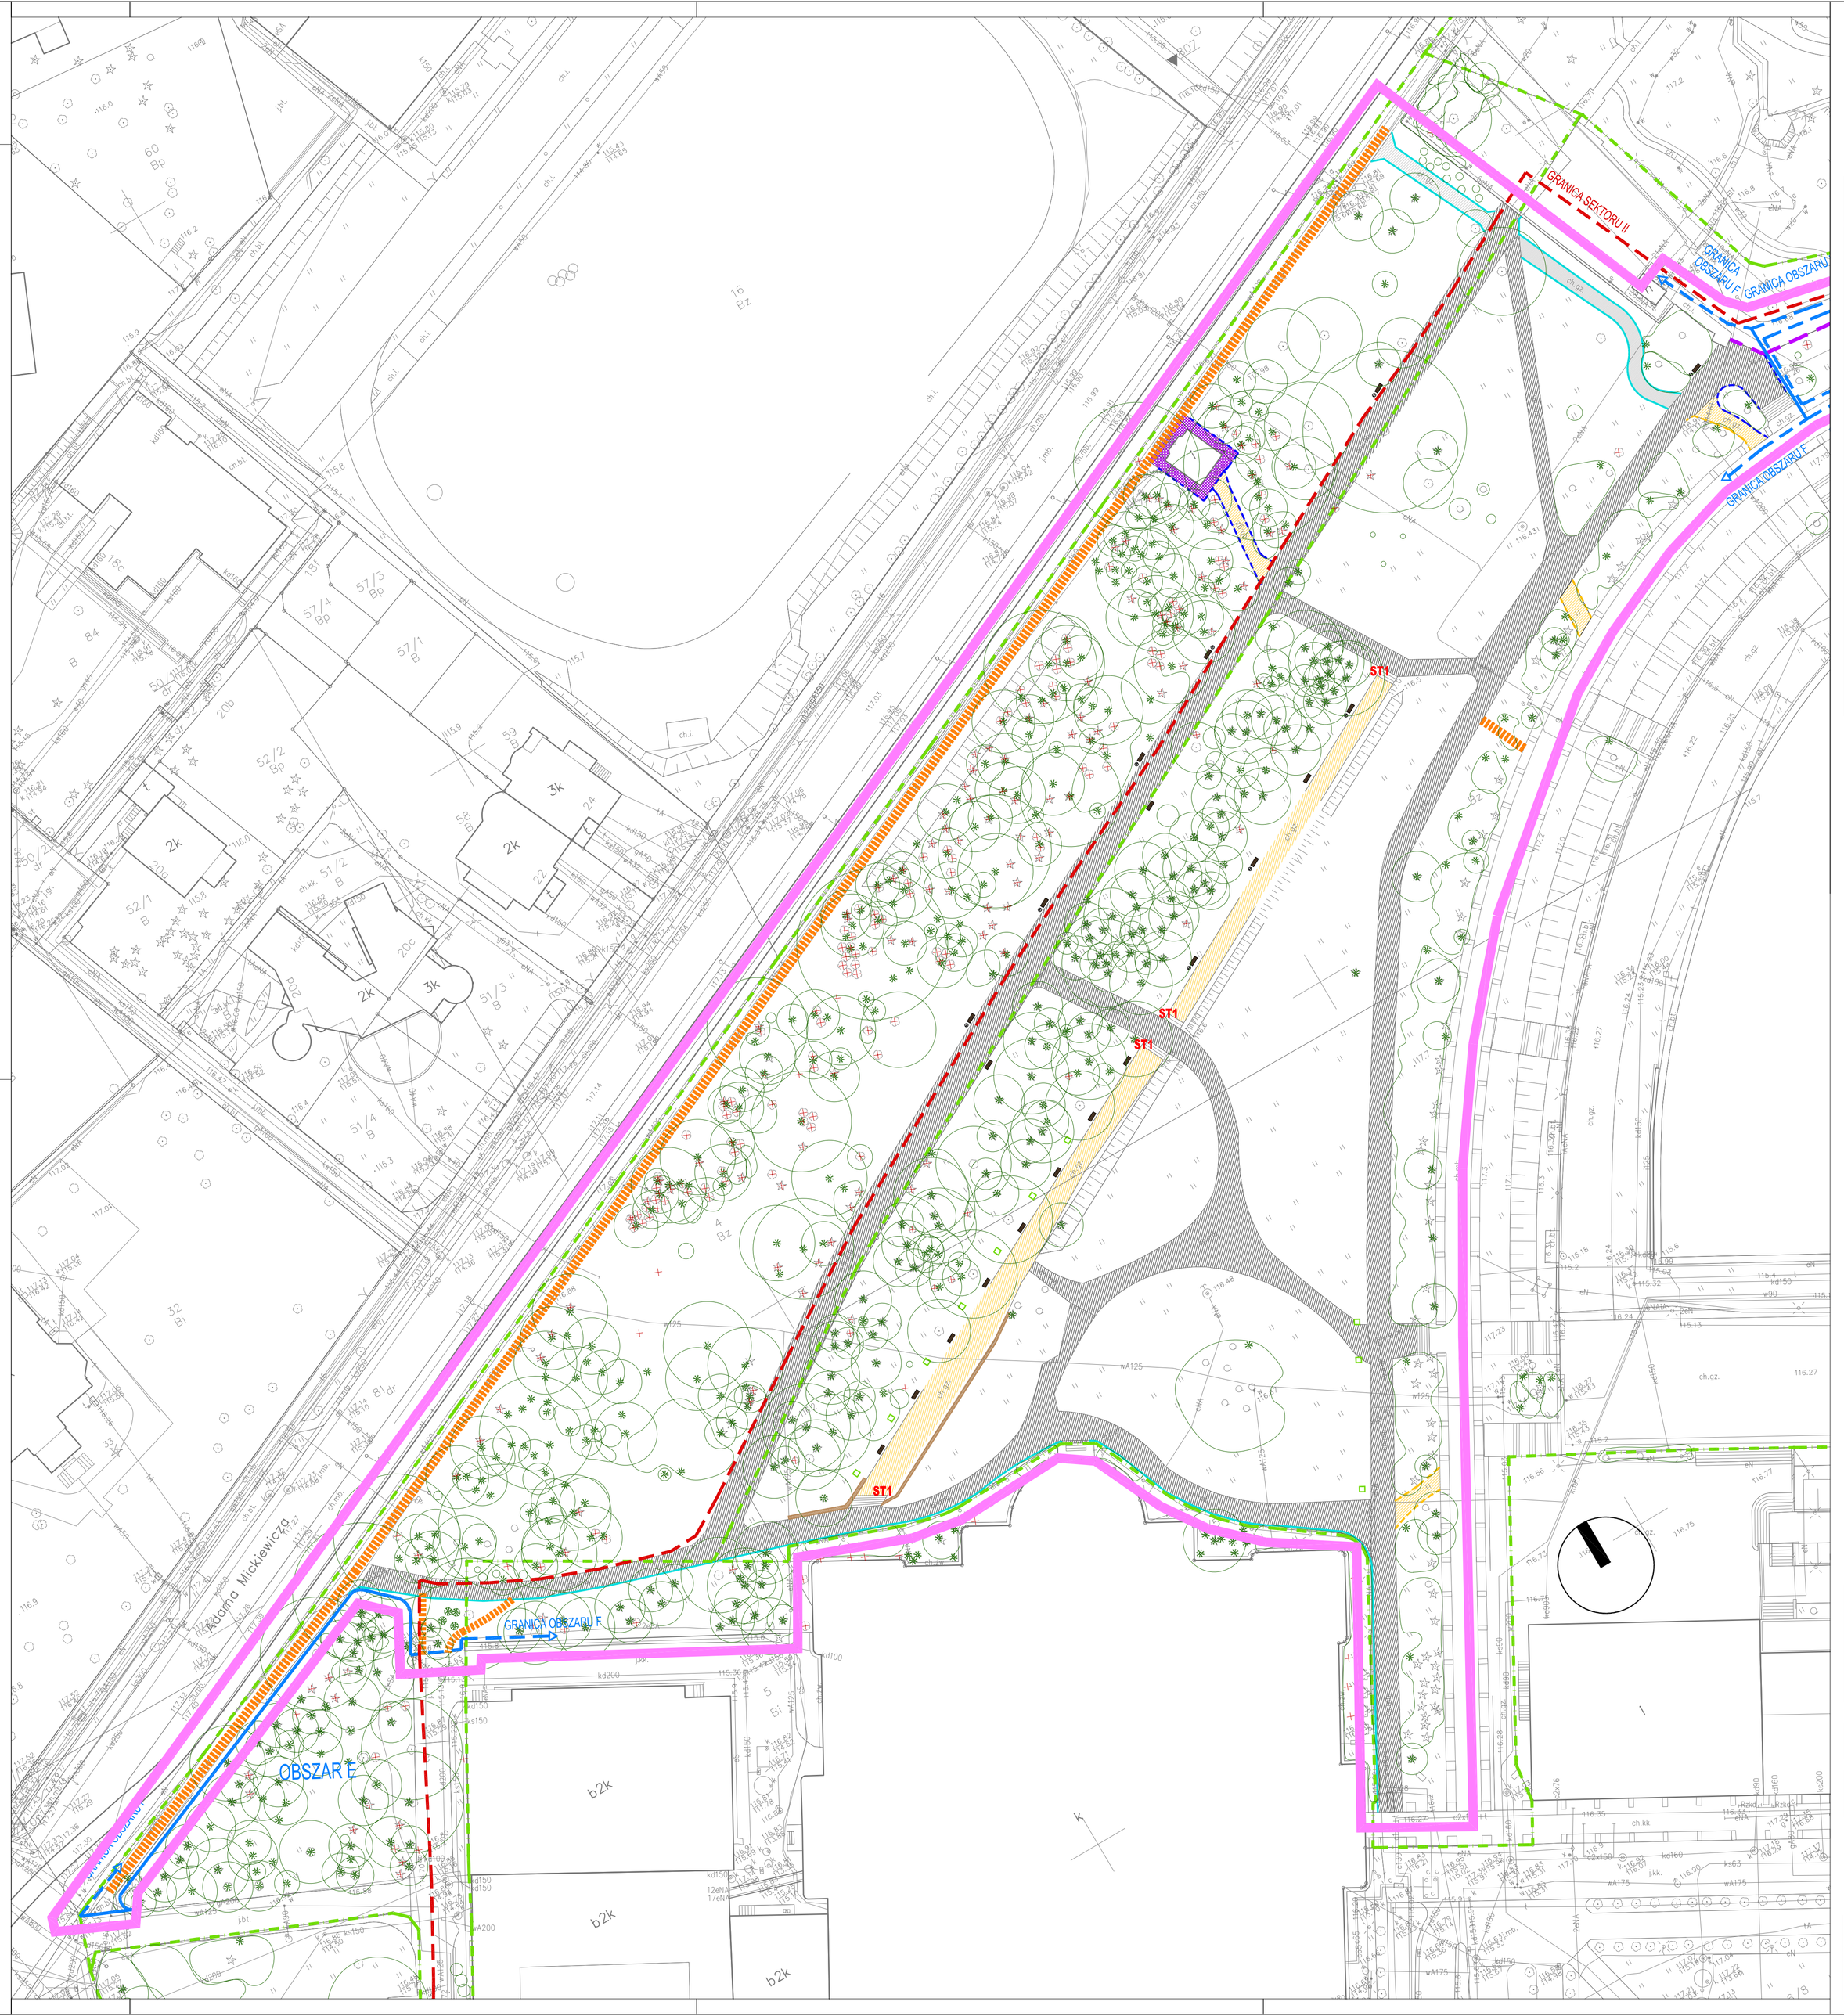

UWAGI OGÓLNE:

* TEN RYSUNEK JEST OBJĘTY PRAWAMI AUTORSKIMI I NIE MOŻE BYĆ UŻYWANY I REPRODUKOWANY W CZĘŚCI LUB CAŁOŚCI PRZY WYKORZYSTYWANIU DO PRAC BUD. BEZ PISEMNEJ ZGODY PROJEKTANTA.

** WSZYSTKIE WYMIARY NALEŻY SPRAWDZIĆ NA BUDOWIE, WSZELKIE NIEZGODNOŚCI NALEŻY NIEZWŁOCZNIE ZGŁOSIĆ DO BIURA PROJEKTOWEGO, BĘDĄCEGO AUTOREM NINIEJSZEGO OPRACOWANIA.

LEGENDA:

	GRANICA OPRACOWANIA
	GRANICE DZIAŁEK
GRANICA OBSZARU A	GRANICE OBSZARÓW REALIZACJI
GRANICA SEKTORU I	GRANICE SEKTORÓW
	NAWIERZCHNIA ASFALTOWA - DO USUNIĘCIA (ZAMIANA NAWIERZCHNI)
	NAWIERZCHNIA MINERALNA UTWARDZONA - WYMIANA GÓRNEJ WARSTWY NAWIERZCHNI MINERALNEJ UTWARZONEJ / 10cm
	NAWIERZCHNIA ZIEMNA - ZMIANA NAWIERZCHNI LUB LIKWIDACJA
	NAWIERZCHNIA Z PŁYT BETONOWYCH - DO USUNIĘCIA
	LINIA OBRZEŻA BETONOWEGO - DO USUNIĘCIA
	LINIA OBRZEŻA Z TWORZYWA SZTUCZNEGO - EKOBORD / DO USUNIĘCIA
	LINIA OBRZEŻA KAMIENNEGO GRANITOWEGO 10x100/20cm- DO USUNIĘCIA
	OGRODZENIE OGRODU JAPOŃSKIEGO WYSOKOŚĆ OK 2,5m (STALOWE, MALOWANE) - FRAGMENT DO PRZESUNIĘCIA
	"PRZEDEPTY"
	MUR OPOROWY - KAMIENNY DO ROZBIÓRKI
ST1	SCHODY TERENOWE Z BETONOWYCH PREFABRYKATÓW - DO ROZBIÓRKI
	ŁAWKI PARKOWE - DO RENOWACJI
	KOSZE NA ŚMIECI - DO WYMIANY
	ISTNIEJĄCE POSTUMENTY - DO RENOWACJI
	DRZEWA I KRZEWY ISTNIEJĄCE - WG INWENTARYZACJI ZIELENI
	DRZEWA I KRZEWY NIEISTNIEJĄCE W RZECZYWISTOŚĆ (WIDNIEJĄCE NA MAPIE)

OBIEKT / ZAKRES OPRACOWANIA
PROGRAM FUNKCJONALNO-UŻYTKOWY DLA ZADANIA PN: "ZAGOSPODAROWANIE CZĘŚCI TERENU PARKU SZCZYTNICKIEGO WE WROCŁAWIU"

ADRES
OBSZAR OGRANICZONY ULICAMI: M. KOPERNIKA, A. MICKIEWICZA, ALEJĄ DĄBSKĄ, Z. WRÓBLEWSKIEGO

NR PROJEKTU **323**

NR DZIAŁEK
dz. 29 - AM_15; dz. 3, 4, 6/6, 6/8, - AM_16; dz. 1/3, 1/1 - AM_17 obręb Zalesie

INWESTOR
ZARZĄD ZIELENI MIEJSKIEJ
ul. Trzebnicka 33, 50-231 Wrocław

ARCHITEKTURA
isba GRUPA PROJEKTOWA
ul. Artura Grottgera 16a, 51-630 Wrocław
t.: +48 71 348 27 67 f.: +48 71 348 21 23
www.isba.com.pl biuro@isba.com.pl

PROJEKTANT
architektura arch. TOMASZ BONIECKI 2/00/DUW
arch. JOANNA STYRYLSKA 186/00/DUW
arch. PAULINA GABRYŚ
arch. KAROLINA KUBIS

RYSUNEK
INWENTARYZACJA TERENU - OBSZAR F

DATA 05.2016
SKALA 1:500
BRANŻA A
STADIUM IB
NR RYSUNKU 323 | IB | A | 00 | 03 | A
NR PROJEKTU | STADIUM | BRANŻA | NR OPR. | NR STR. | REWIZJA