



PSI WYBIEG

Na placu zabaw dla psów znajdują się zabawki wykonane z drewna (np. Metalplastdogpark lub równoważne) - dla lepszego bezpieczeństwa psów.
Na plac wchodzimy w dwóch miejscach przez podwójną furtkę.
Oprócz „zabawek” dla psów plac zabaw został wyposażony w elementy małej architektury - ławeczki i kosze na śmieci.
Na terenie placu zabaw zostały również umieszczone podajniki z torebkami i kosze na psie odchody.
Nawierzchnia trawiasta + w części piasek.



TOR DO JAZDY NA ROLKACH

Tor planuje się jako jednokierunkowy (dla bezpieczeństwa poruszających się po nim).
Nawierzchnię zaplanowano jako asfaltową. Tor ukształtowano w formie pętli na fragmencie parku. Tor częściowo jest płaski a częściowo nawierzchnia została lekko pofalowana.



SKATEPARK

W parku zlokalizowano skatepark. Skatepark częściowo graniczy z torem rolkarzy.
Planuje się wykonanie skateparku w technologii monolitycznej z betonu. ??
W parku przewidziano różne elementy do ćwiczeń - banki i quartery, rampy i minirampy, grindboxy i poręcze, fanboxy. Park zajmuje powierzchnię ok. 525m²
Projekt szczegółowy parku oraz wykonawstwo - firma Techramps lub równoważna.



STREETWORKOUT


Wparku przewiduje się lokalizację streetworkoutu.
Proponuje się zastosowanie zestawu w układzie liniowym.
Np. Flowparks Street Workout Park Line L lub równoważny
Na placu przy urządzeniach przewidziano nawierzchnię bezpieczną - tartan.
Elementy streetworkoutu w kolorze RAL 7022

KONCEPCJA PARKU PRZY UL. KRÓLEWSKIEJ

Koncepcja zakłada podział parku na dwie części - STREFĘ CISZĄ oraz STREFĘ REKREACJI I SPORTU.
W pierwszej części między istniejącym placem zabaw a kościołem przewiduje się wydzielenie dużej polany rekreacyjnej, przy której zlokalizowana będzie między innymi altanka dla mieszkańców. W tej strefie znajdziemy również toaletę publiczną. Zlokalizowano tu również ciche strefy sportu - bouldering ukryty w zaciśnięciu drzew oraz pole do gry w bule i urządzenie typu streetworkout.
W drugiej części zlokalizowanej pomiędzy kościołem a ulicą Zatorską znajdziemy plac skateparku oraz tor do jazdy na rolkach. Dalej mamy plac integracyjny dla mieszkańców z ławkami i drewnianym podestem. W dalszej części, już od ulicy Zatorskiej zlokalizowano duży plac dla psów.
Na całości założenia zaprojektowano oświetlenie parkowe, zaplanowano małą architekturę - ławki, kosze na śmieci, stojaki na rowery, poidelka.
Wprowadzono również trejaże z pnąciami oraz pergole przy ścieżce okalającej polanę rekreacyjną.

KONCEPCJA SZATY ROŚLINNEJ

Projektowana szata roślinna na terenie zieleni strefy rekreacyjnej przy ul. Królewskiej będzie stanowić dopełnienie istniejącej zieleni.
Doboru materiału roślinnego dokonano biorąc pod uwagę funkcjonalne przeznaczenie terenu, warunki siedliskowe, dekoracyjność, odporność na zanieczyszczenie i przemarzanie poszczególnych gatunków, porę kwitnienia, nasłonecznienie terenu.
Projekt zieleni przewiduje nasadzenia gatunków drzew liściastych, form naturalnych m.in. jarząb szwedzki (*Sorbus intermedia*), Lipa srebrzysta odm. Brabant (*tilia tomentosa „Brabant”*), Głóg jednoszyjkowy odm. Paul's Scarlet (*Crataegus media „Paul's Scarlet”*), brzoza pospolita (*Betula pendula*) jabłoni ozdobna (*Malus „Royalty”*), kasztanowce czerwone (*Aesculus carnea*) oraz drzewa iglaste takie jak *Daglezieja zielona (Pseudotsuga menziesii)*, oraz liczne gatunki krzewów liściastych.
Wykaz projektowanych roślin zestawiono w tabeli (Tabela nr 1) i umieszczono na planszy.
W tabeli zostały podane następujące informacje:
- liczba porządkowa zgodna z numerem na planszy projektowej,
- botaniczna nazwa wg. nomenklatury łacińskiej,
- botaniczna nazwa polska,

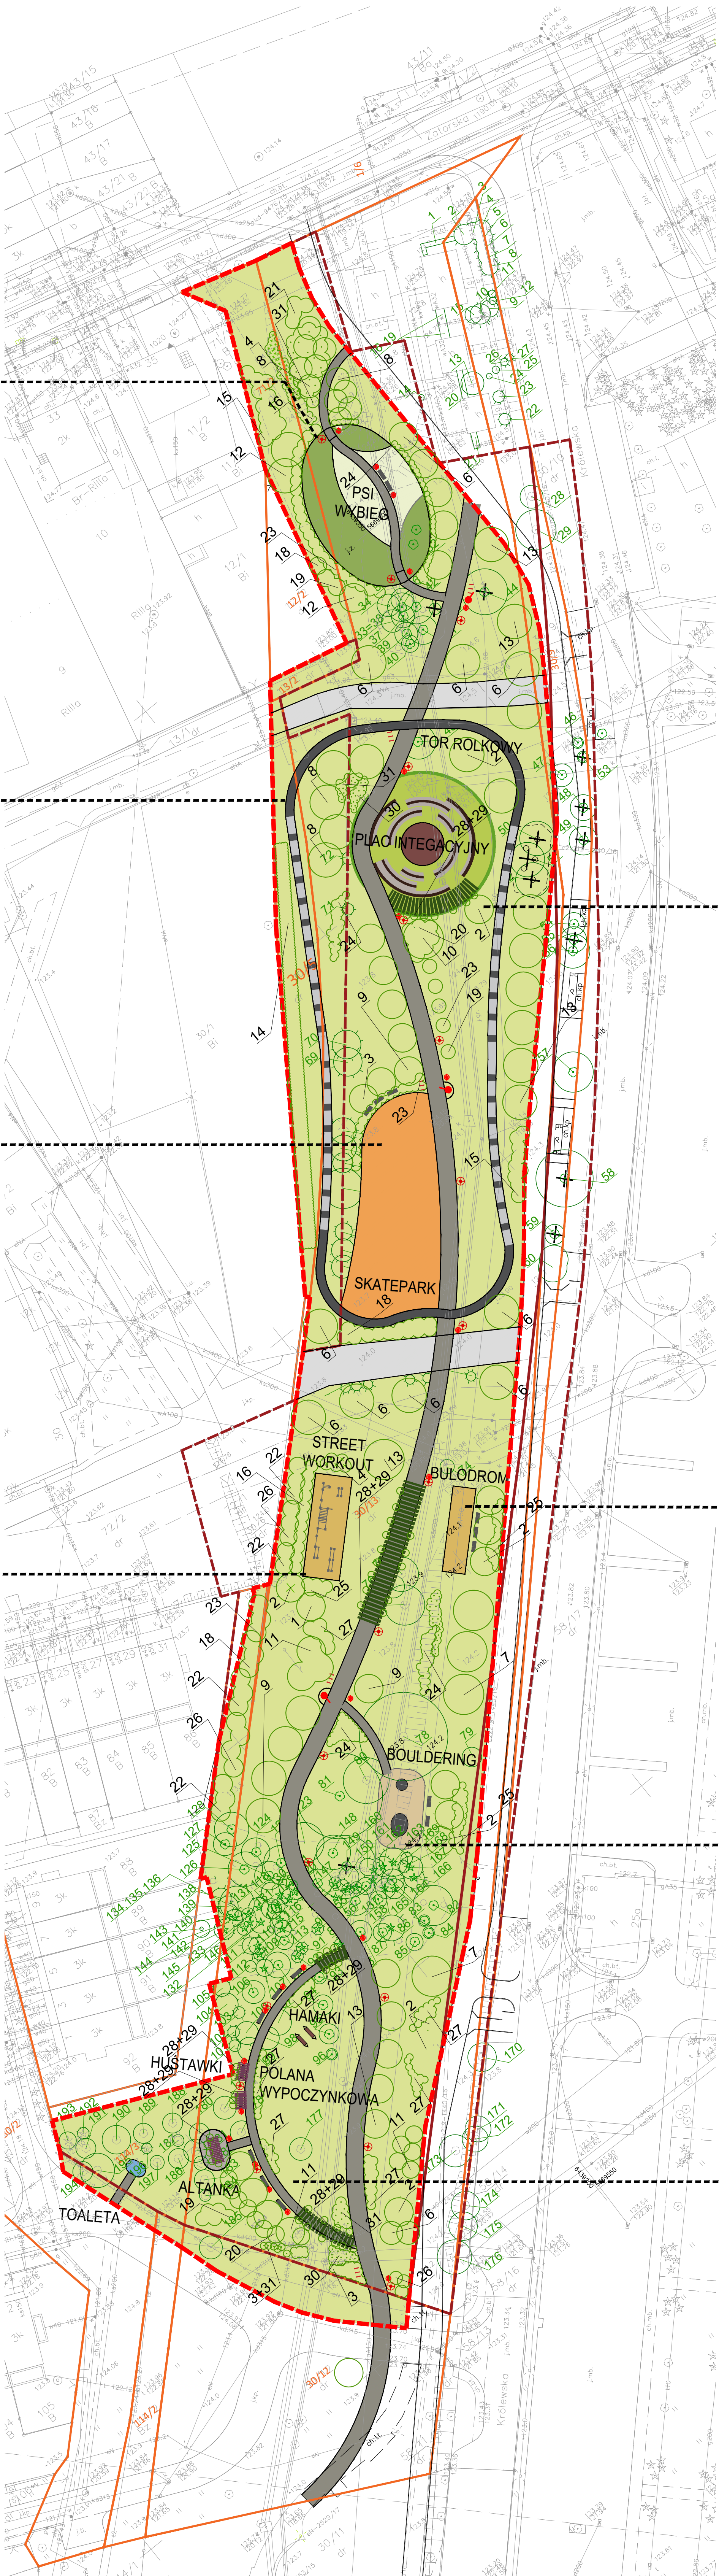

LEGENDA:

- zakres opracowania projektu etapu
- granice działek
- zakres wydanej DWZ
- alejki parkowe - nawierzchnia mineralna np hanse gra
- trejaż/ pergola
- trawnik
- drzewa, krzewy istniejące
- drzewa, krzewy do usunięcia
- nr. porządkowy zgodny ze spisem
- drzewa, krzewy projektowane
- stojaki rowerowe
- kosze na śmieci
- oświetlenie parkowe
- poidelka
- ławka zwykła
- ławka z podłokietnikiem



PLAC INTEGRACYJNY

Plac okalają betonowe ławy z drewnianymi siedziskami ułożonych pośród trawnika i zieleni ozdobnej. Przy ławach obramowania z kostki granitowej szerokości 0,5m.
Przy południowej części placu przewidziano trejaż z pnąciami dla zapewnienia cienia np. Puczyński trejaż 13-31-02_02 lub równoważne



BULODROM

W części rekreacyjnej przewidziano bulodrom - tor do gry w bule.
Tor o wymiarach 4x15m z nawierzchnią z tłucznia granitowego. Tor wymaga obramowania z desek. W zależności od podłoża należy wykonać drenaż wokół toru. Przy torze przewidziano lokalizację paru ławek.



ZEWNETRZNY BOULDERING

Przewidziano 1 do 2 zewnętrznych struktur do uprawiania boulderingu.
Nawierzchnia placu bezpieczna - żwir.
Producent ścianek bulderowych systemowych na zamówienie TR WALLS lub równoważny.



POLANA WYPOCZYNKOWA

W parku przewidziano polanę rekreacyjną. Na polanie można sobie rozłazić leżak, hamak.
Wokół polany biegnie ścieżka przy której zlokalizowano ławki z podłokietnikami np. MMCite Portiqua PQA 156-02 lub równoważny
Dodatkowo postawiono pergolę po łuku z huśtawką
- np. Puczyński nr. 22-31-01 lub równoważne
Proponowane hamaki miejskie - ZANO Hamak Miejski Salon 02.895 lub równoważny

PLAN ZAGOSPODAROWANIA SKALA 1:500

KONCEPCJA ZAGOSPODAROWANIA Parku przy ulicy Królewskiej

na działkach 1/6, 12/2, 13/2, 30/5, 30/9, 30/12, 71/2, 80/2, 114/2, 114/3, 30/6, 30/3 AM-18 w obrębie Zakrzów we Wrocławiu