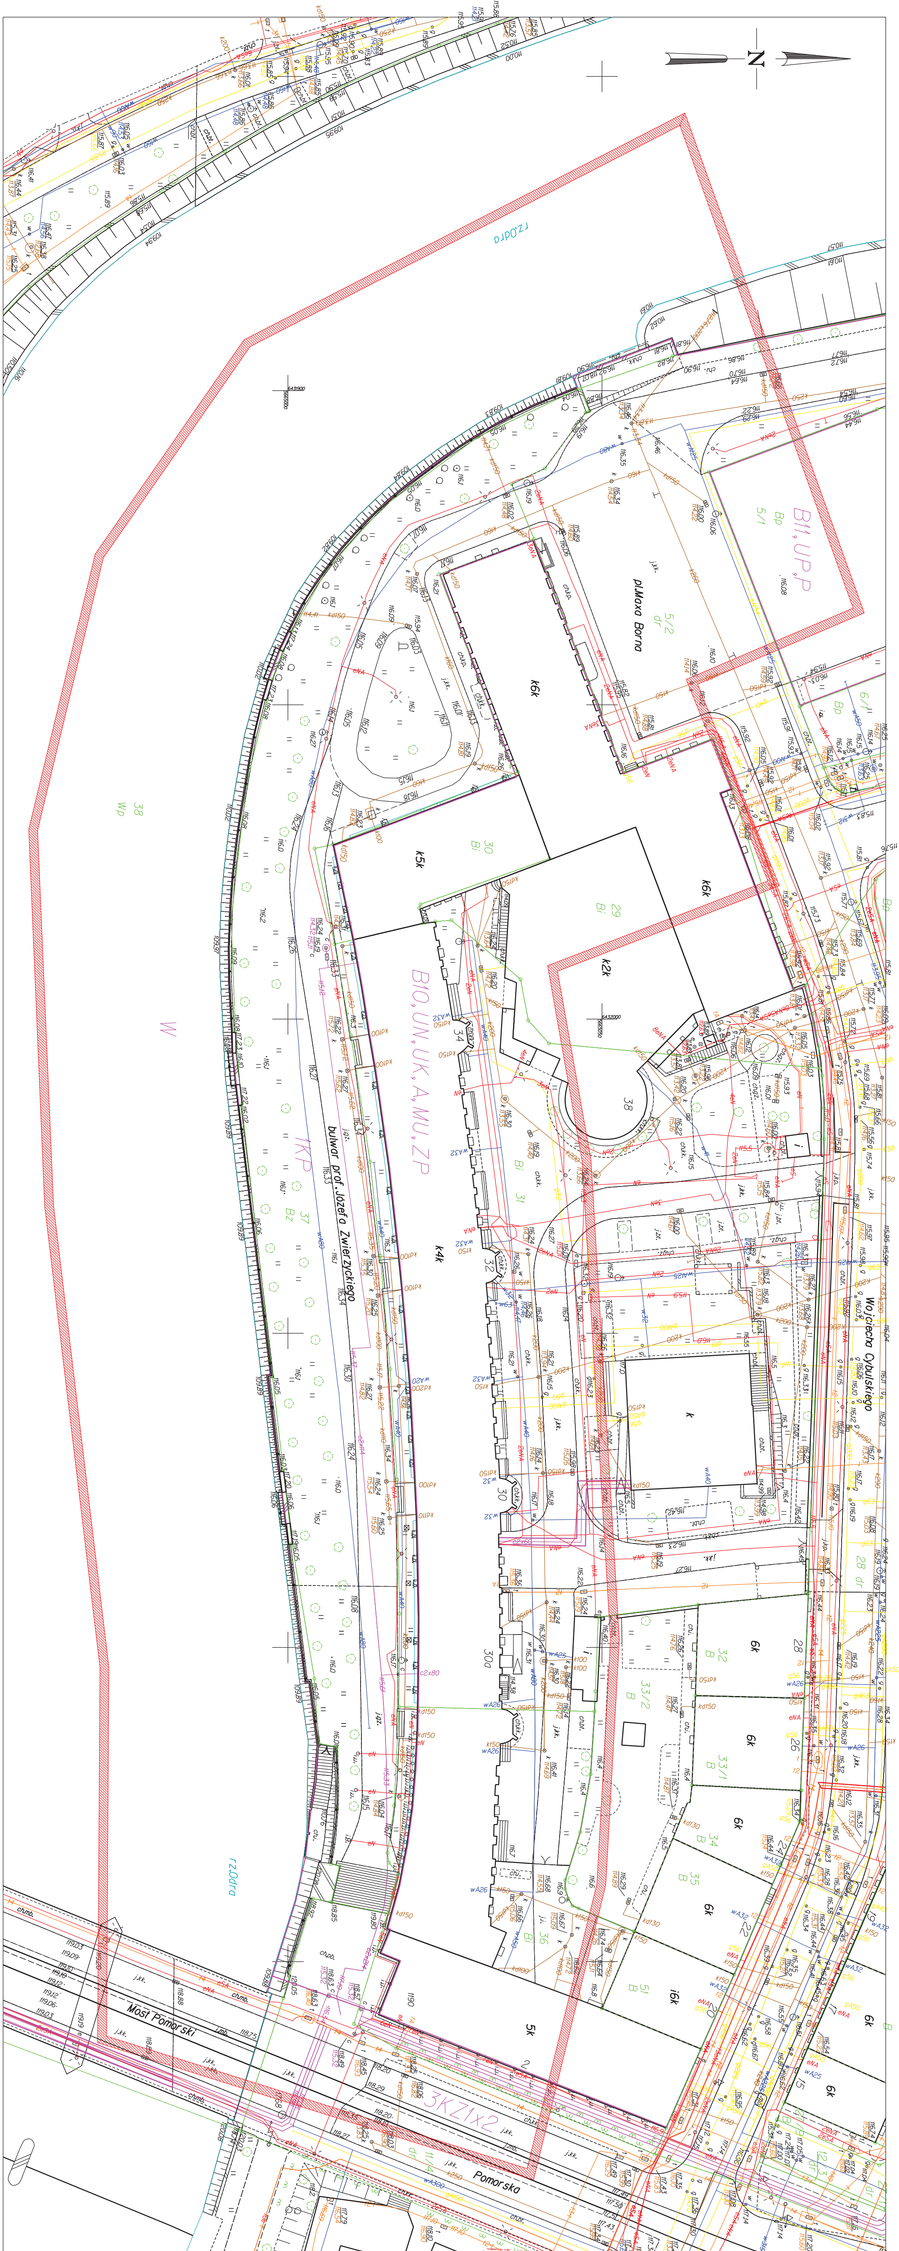

Potwierdza się, że niniejszy dokument został opracowany w wyniku prac geodezyjnych i kartograficznych, których rezultaty zawiera operat techniczny wpisany do ewidencji materiałów państwowego zasobu geodezyjnego i kartograficznego
Prezydent Wrocławia
Zarząd Geodezji, Kartografii i Katastru Miejskiego we Wrocławiu
P.0264.2018.314
(identyfikator ewidencyjny materiału zasobu)
23-02-2018
(Data wpisu do ewidencji materiałów zasobu)
Prezydent Wrocławia
(imię, nazwisko i stanowisko osoby reprezentującej organ)
Kierownik Biura Weryfikacji Opracowań Geodezyjnych i Kartograficznych
Urszula Kantak
upr. zaw. nr 20240

LEGENDA:
- krzew
- świetlik
- głaz ozdobny
- obrys ozdobnych elementów fasady budynku

Elementy MPZP:
- linia rozgraniczająca tereny o różnym przeznaczeniu
- 1KP przeznaczenie terenu

Jednostka ewidencyjna (nazwa,identyfikator):
WROCŁAW 026401_1
Obręb ewidencyjny (nazwa,identyfikator,kod):
Plac Grunwaldzki 0005 AM24
6149,12.2.3.3.4 6149,12.1.4.3
6149,12.0.3.1.2 6149,12.0.3.2.1
Bulwar prof. Józefa Zwierzyckiego
Działka 37

MAPA DO CELÓW PROJEKTOWYCH

Skala 1:500

Układ współrzędnych "2000/6"
2.Poziom odniesienia "Kronsztad 1986"
3.Błędy obsługiwanej sieci nie zmieniają szrzałtu terenu.
4.Informacje o służebnościach gruntowych na jego wpływ na zagospodarowanie gruntów, dokładnościowych w granicach przyłączenia i inwestycji jest badana

6149,12.2.3.3.4	6149,12.2.3.3.3
5	
6149,12.0.3.1.2	6149,12.0.3.2.1

5. Pikrów - odcin
Nie wytycza się istnienia w terenie znaków geodezyjnych, o ile nie zostanie o nie wyraźnie wnioskowane, inne nie są zgłaszane do inwentaryzacji, lub o których brak jest informacji w rejestrach prostowych.

Z.XXII.7.M.6640.6625.2017
WROCŁAW 15.01.2018

opracowania fachowego podjął:
GEODEZJA-PROJEKTOWANIE
Paweł Grygiel
Pietrzykowice, ul.Główna 7, 55-080 Kąty Wr.
NIP 8992294054 Regon 020195146
tel. 501 735 382, fax 71 758 43 93
www.gdegeodezja.com.pl
Geodeta uprawniony
(imię,nazwisko,nr uprawnień,podpis)
Emilia Grygiel
upr. zaw. nr 19775