



INWESTOR	Gmina Wrocław Pl. Nowy Targ 1-8 50-141 Wrocław
OBIEKT	Przyłącze wodne i kanalizacji sanitarnej dla kontenera sanitarnego
ADRES	dz. nr 4/10, 9/6 AM-2, obręb Księżę Małe, Wrocław Park Wschodni, rejon ul. Krakowskiej

OPRACOWANIE	PROJEKT BUDOWLANY
-------------	--------------------------

BRANŻA SANITARNA		
PROJEKTANT	mgr inż. Wojciech Mickiewicz nr uprawnień: 835/94/UW nr ewidencyjny: DOŚ/IS/2544/01	
SPRAWDZAJĄCY	inż. Andrzej Mickiewicz nr uprawnień: 102/70 nr ewidencyjny: DOŚ/IS/0589	

ZNAK 320.17/09	Wrocław, wrzesień 2017	egzemplarz 1
----------------	------------------------	--------------

Zawartość opracowania :

	strona
Strona tytułowa.....	1
Zawartość opracowania.....	2

Opis techniczny:

1.	Dane ogólne.....	3
1.1.	Podstawa opracowania.....	3
1.2.	Zakres opracowania.....	3
2.	Informacje ogólne.....	3
3.	Przyłącze wodociągowe.....	3
4.	Instalacja wodociągowa	5
5.	Przyłącze kanalizacyjne	5
6.	Instalacja kanalizacyjna	6
7.	Roboty ziemne.....	7
8.	Zakres możliwych odstępstw	7
9.	Dokumentacja powykonawcza	7
10.	Uwagi końcowe.....	7

Załączniki:

A.	Zapewnienie dostawy wody i odbioru ścieków oraz warunki przyłączenia wydane przez MPWiK we Wrocławiu	8
B.	Pełnomocnictwo do wykonywania uzgodnień	9
C.	Zaświadczenie Izby Inżynierów Budownictwa projektanta i sprawdzającego	10
D.	Decyzja o stwierdzeniu przygotowania zawodowego projektanta	11
E.	Decyzja o stwierdzeniu przygotowania zawodowego sprawdzającego	12
F.	Oświadczenie projektanta i sprawdzającego	13
G.	Informacja dotycząca bezpieczeństwa i ochrony zdrowia.....	14

Rysunki:

Plan sytuacyjny	rys. nr 1
Profil przyłącza wodnego.....	rys. nr 2
Profil przyłącza kanalizacyjnego	rys. nr 3

OPIS TECHNICZNY.

do projektu budowlanego przyłącza do sieci wodnej i kanalizacji sanitarnej dla kontenerów sanitarnych Toi-Toi, Park Wschodni, rejon ul. Krakowskiej, obręb Księża Małe, AM-2, działka nr 4/10 we Wrocławiu.

1. Dane ogólne.

1.1. Podstawa opracowania.

Niniejsze opracowanie wykonano w oparciu o :

1. Uzgodnienia z Inwestorem,
2. Mapę geodezyjną do celów projektowych,
3. Zapewnienie dostawy wody i odbioru ścieków oraz warunki przyłączenia wydane przez MPWiK we Wrocławiu, znak 014483/17/FBOU/MZa z 12.04.2017r.,
4. Ustalenie lokalizacji wydane przez Inwestora,
5. Zlecenie Inwestora,
6. Obowiązujące normy i przepisy.

1.2. Zakres opracowania.

Niniejsze opracowanie zawiera dobór elementów przyłączy oraz instalacji wodociągowej i kanalizacji sanitarnej.

2. Informacje ogólne.

Projektowana inwestycja przewiduje doprowadzenie wody i odprowadzenie ścieków sanitarnych do kontenerów sanitarnych.

Posadowienie kontenerów ma charakter tymczasowy, sezonowy, przeznaczone są do użytku w okresie od wiosny do jesieni. Zespół kontenerów, których lokalizację wyznaczył Inwestor, będzie posadowiony na terenie parkingu.

Kontenery sanitarne wyposażone są w przyłącze wody dn20mm oraz przyłącze kanalizacji sanitarnej PVC dn160mm.

Woda z sieci miejskiej, której dostawę zapewnia MPWiK, poprzez projektowane przyłącze będzie wykorzystywana na potrzeby sanitarno-higieniczne tj. funkcjonowanie toalet, ścieki w całości będą odprowadzane do sieci kanalizacji miejskiej.

3. Przyłącze wodociągowe.

Zasilanie kontenerów sanitarnych projektuje się pośrednio z miejskiej sieci wodociągowej w300mm , żel., ułożonej w ul. Krakowskiej na wysokości posesji nr 127. Wyposażenie kontenera sanitarnego stanowią:

część damska: w.c. szt. 3
umywalka szt.3
część męska: w.c. szt.1
umywalka szt.2
pisuar szt.4

Przewidywane obliczeniowe zapotrzebowanie wody dla dwóch kontenerów sanitarnych Toi Toi Basic Line wynosi: $1,25\text{l/s} = 4,49\text{m}^3/\text{h}$.

Włączenia do sieci wodociągowej żel. w300mm należy dokonać poprzez zamontowanie nasady rurowo-kołnierzowej dn300/50 mm dla rur żeliwnych, zasuw osiowej dn50mm, bezdławikowej z elastycznym zamknięciem typu F5, z obudową teleskopową i skrzynką uliczną.

Przyłącze należy wykonać z rury PE80 dn50x4,6mm SDR 11, PN 10 z zastosowaniem elektrozłączek, kształtek segmentowych zgrzewanych i kształtek żeliwnych łączonych na kołnierze.

Sprawdzenie prędkości przepływu wody i liniowych strat ciśnienia w rurociągu przyłącza:

dla dn50x4,6mm, $q=1,25\text{l/s}$ i $L=24,50\text{m}$ to $w=0,96\text{m/s}$ i $\Delta h=0,68\text{mH}_2\text{O}$.

W studni wodomierzowej STW projektuje się zabudowanie zestawu wodomierzowego, umożliwiającego rozliczenie pobranej wody.

Dobór wodomierza.

$Q = 1,25\text{l/s} = 4,5\text{m}^3/\text{h}$ przyjęto wsp. korygujący 0,6

$q_s = q = 1,25\text{l/s} \times 0,6 = 0,75\text{l/s} = 2,7\text{m}^3/\text{h}$

Dla $q_s = 2,7\text{m}^3/\text{h}$ dobrano wodomierz DN 20mm, $Q_3=4\text{m}^3/\text{h}$.

Zatem spełniono warunek dla którego $q_s \leq Q_3$ ($2,7\text{m}^3/\text{h} \leq 4\text{m}^3/\text{h}$)

Dla pomiaru poboru wody na potrzeby zasilenia kontenerów sanitarnych projektuje się wodomierz o przepływie nominalnym $Q_{\text{nom}}=2,5\text{m}^3/\text{h}$, typu JS-2,5, dn20mm Powogaz o połączeniach gwintowanych.

Zabudowę zestawów wodomierzowego projektuje się w studni wodomierzowej ozn. STW na wysokości 0,4m nad poziomem posadzki.

Studnię wodomierzową wykonać z prefabrykowanych kręgów betonowych (B30) o średnicy 1500 mm łączonych na uszczelkę, przykrytych płytą żelbetową, z włazem żeliwnym ciężkim. Należy stosować właz kanałowy klasy D z otworami wentylacyjnymi, o średnicy 600 mm.

Studnię STW należy wyposażyć w stopnie włazowe, należy stosować szczeble złazowe stalowe w otulinie lub ze stali nierdzewnej, wg PN-64/H-74086, przejścia szczelne dla rurociągu PE50, studzienkę zbiorczą o wymiarach 20x20x10cm. Studnię zaizolować dwukrotnie Abizolem. Studnię wykonać zgodnie z PN-91/B-10728.

Wodomierze należy umieścić na odcinku poziomym w konsoli montażowej.

W skład zestawu wodomierzowego wchodzi:

1. zawór kulowy gwintowany $\varnothing 40\text{mm}$,
2. wodomierz skrzydełkowy jednostrumieniowy typ JS-2,5 $\varnothing 20\text{mm}$, Powogaz,
3. zawór kulowy gwintowany $\varnothing 40\text{mm}$ z kurkiem spustowym,
4. niezbędne złączki mosiężne.

Za zestawem wodomierzowym projektuje się zamontowanie zaworu zwrotnego antyskażeniowego typu BA 2760 $\varnothing 40\text{mm}$, prod. Danfoss lub innego o parametrach równoważnych.

Dla wodomierza, zasuw oraz armatury należy zapewnić trwałe podparcie.

Prowadzenie przewodu wodociągowego w obrębie pasa drogowego zgodnie z uzgodnieniami ZDiUM, bezrozkopowo, metodą przecisku pod ul. Krakowską. Przewody wodociągowe układać na podsypce piaskowej o grubości 10cm, którą należy zagęścić i wyprofilować, otoczenie rury do wysokości 15cm obsypać piaskiem. Trasę przebiegu przyłącza wodociągowego należy oznaczyć taśmą lokalizacyjną o szerokości 200mm w kolorze biało-niebieskim z zatopioną wkładką metalową. Taśmę należy umieścić 30cm nad przewodem przyłącza, końcówki wprowadzić do skrzynek ulicznych.

Po wykonaniu robót montażowych przyłącze należy poddać próbie szczelności na ciśnienie 1,0MPa zgodnie z PN-B/10725. Przed zasypaniem wykopu wykonać inwentaryzację geodezyjną.

Po przeprowadzeniu próby szczelności przyłącze wypłukać i zdezynfekować.

Z przeprowadzenia prób szczelności oraz płukania rurociągu należy sporządzić protokoły.

Miejsce wpięcia przyłącza wodociągowego do sieci rozdzielczej oznaczyć tabliczką informacyjną wg PN-B/09700.

4. Instalacja wodociągowa.

Z projektowanej studni wodomierzowej STW, woda będzie kierowana przewodem dn50PE do miejsca tymczasowego poboru, hydrantu ogrodowego.

Projektuje się podziemny hydrant ogrodowy ozn. H o średnicy 25mm, L=1,25m, prod. EWE, nr kat. 1101432 z odwodnieniem samoczynnym lub inny o parametrach równoważnych.

Głowicę przyłączeniową podziemnego hydrantu ogrodowego montować w skrzynce hydrantowej żeliwnej, usytuowanej na powierzchni terenu zielonego.

Sprawdzenie prędkości przepływu wody i liniowych strat ciśnienia w rurociągach instalacji:

dla instalacji od studni STW do hydrantu ogrodowego H, dn50x4,6mm, $q=1,25\text{ l/s}$ i $L=174,44\text{ m}$ to $w=0,96\text{ m/s}$ i $\Delta h=4,82\text{ mH}_2\text{O}$.

Przewód wodociągowy układać na podsypce piaskowej o grubości 10cm, którą należy zagęścić i wyprofilować, otoczenie rury do wysokości 15cm obsypać piaskiem.

Trasę przebiegu instalacji wodociągowej należy oznaczyć taśmą lokalizacyjną o szerokości 200mm w kolorze biało-niebieskim z zatopioną wkładką metalową.

Taśmę należy umieścić 30cm nad przewodami instalacji, końcówki wprowadzić do skrzynek hydrantowych.

Prowadzenie rurociągu pod drogą dojazdową do parkingu parkowego metodą bezrozkopową, z zastosowaniem przecisku.

Po wykonaniu robót montażowych instalację wodociągową należy poddać próbie szczelności na ciśnienie 1,0MPa zgodnie z PN-B/10725. Przed zasypaniem wykopu wykonać inwentaryzację geodezyjną.

Po przeprowadzeniu próby szczelności rurociągi wypłukać i zdezynfekować.

Z przeprowadzenia prób szczelności oraz płukania rurociągu należy sporządzić protokoły. Przebieg trasy rurociągów oznaczyć tabliczkami informacyjnymi wg PN-B/09700.

5. Przyłącze kanalizacyjne.

Odprowadzenie ścieków sanitarnych z kontenerów to-toi projektuje się poprzez ciśnieniową instalację kanalizacji sanitarnej oraz studnię rozprężną na przyłączy ozn. SR.

Projektuje się studnię rozprężną ozn. SR z prefabrykowanych, systemowych kręgów betonowych (B45), o nasiąkliwości poniżej 5%, łączonych na uszczelki, o średnicy 1000 mm, przykrytych płytą żelbetową o średnicy 1000 mm, z włazem żeliwnym ciężkim, z dnem prefabrykowanym w formie ukształtowanej w stronę odpływu kinety, przepływowej. Należy stosować właz kanałowy klasy D o średnicy 600 mm, z otworami wentylacyjnymi.

Studnię należy wyposażyć w stopnie włazowe żeliwne wg PN-64/H-74086, przejścia szczelne dla przewodów kam.0,15m i PE63mm. Studnię zaizolować dwukrotnie Abizolem R+P. Studnię wykonać zgodnie z PN-B-10729.

Wewnątrz studni rozprężnej dla rurociągu tłocznego wykonać deflektor tłumiący gr.5mm ze stali kwasoodpornej wg PN-EN10088-1. Deflektor zamontować do ściany studni za pomocą kotw mocujących ze stali kwasoodpornej.

Ze studni rozprężnej SR ścieki będą spływały rurociągiem dn150mm, wykonanym z rur kamionkowych do istniejącej studni ozn. S o rzędnych 120,42/118,96 znajdującej się na kanale kamionkowym ogólnospławnym ko500mm.

Dla powyższego odcinka projektuje się przewody rurociągu wykonane z rur kamionkowych dn0,15m, obustronnie glazurowanych, o połączeniach kielichowych, łączonych na uszczelkę gumową, przewody układać na podsypce z piasku o grubości 15 cm.

Wpięcie przewodu do studni S wykonać za pomocą przejścia szczelnego dn0,15m.

Po wykonaniu prac należy przeprowadzić próbę szczelności dla kanałów zgodnie z PN-EN 1610.

6. Instalacja kanalizacyjna.

Do studni rozprężnej SR ścieki będą dopływały przewodem tłocznym z przepompowni ścieków usytuowanej w pobliżu kontenerów sanitarnych poprzez studnię rewizyjno-odpowietrzającą i studnię rewizyjną.

Projektuje się typową przepompownię ścieków ozn.S-P prod. LFP z pompą zatapialną umieszczoną w zbiorniku monolitycznym z polietylenu PE, typ DPS PE800-2,5/DM100.

Ścieki z przepompowni tłoczone będą przewodem ciśnieniowym kanalizacyjnym czarnym PE100, SDR17, 63x3,8mm w stronę studni rozprężnej SR.

Ze względu na zmienność ukształtowania terenu projektuje się na trasie rurociągu tłocznego studnie:

1. rewizyjno-odpowietrzająca ozn. S-2 z zamontowaną na trójniku rurociągu zasuwą nożową do ścieków dn50 Hawle kat. 3600 oraz zaworem napowietrzająco-odpowietrzającym dn 50 Hawle kat. 9864,
2. rewizyjną ozn. S-1 z zamontowanym trójnikiem równoprzelotowym dn63mm i zaślepionym kołnierzem,

Projektuje się studnie S-1 i S-2 z prefabrykowanych, systemowych kręgów betonowych (B45), o nasiąkliwości poniżej 5%, łączonych na uszczelki, o średnicy 1000 mm, przykrytych płytą żelbetową o średnicy 1500 mm, z włazem żeliwnym ciężkim, z dnem prefabrykowanym w formie ukształtowanej w stronę odpływu kinety, przepływowej.

Należy stosować właz kanałowy klasy D o średnicy 600 mm, z otworami wentylacyjnymi.

Studnię należy wyposażyć w stopnie włazowe żeliwne wg PN-64/H-74086, przejścia szczelne dla przewodów PE63mm. Studnię zaizolować dwukrotnie Abizolem R+P. Studnię wykonać zgodnie z PN-B-10729.

Studzienki kanalizacyjne należy posadzić na gruncie rodzimym w miejscach gdzie nie wymagane jest wykonanie podsypki oraz na podsypce 20,0 cm w miejscach gdzie taka podsypka jest wymagana.

Przewody kanalizacyjne układać na podłożu piaskowym, zachowując niezbędne spadki w terenie.

Prowadzenie rurociągu pod drogą dojazdową do parkingu parkowego metodą bezrozkopową, z zastosowaniem przecisku.

Spadki i głębokości posadowień kanału powinny być zgodne z dokumentacją projektową, a rzędne wierzchu studni dostosowane do rzędnych wykonywanych nawierzchni.

7. Roboty ziemne.

Przed przystąpieniem do robót ziemnych należy dokładnie zapoznać się z przebiegiem uzbrojenia podziemnego. Przy budowie uzbrojenia podziemnego należy uwzględnić warunki zawarte w normie BN/8836-02 – Przewody podziemne. Roboty ziemne.

Wymagania i badania przy odbiorze.

Przed przystąpieniem do robót należy potwierdzić zgodność podkładów, ze stanem istniejącym w zakresie sytuacyjno-wysokościowym.

Wykopy należy zabezpieczyć przed dostępem osób postronnych.

W otoczeniu istniejących instalacji podziemnych wykopy pod przyłącze wykonywać ręcznie.

8. Zakres możliwych odstępstw od projektu budowlanego.

Za nieistotne odstępstwo od projektu uznaje się przesunięcie projektowanych tras przyłączy od trasy przedstawionej w części rysunkowej o odległość do 0,5m.

9. Dokumentacja powykonawcza.

Ze względu na możliwość wystąpienia w trakcie wykonania odstępstw od projektu, zachodzi konieczność wykonania dokumentacji powykonawczej. W

10. Uwagi końcowe.

Całość prac wykonać zgodnie z projektem, sztuką budowlaną, przepisami BHP oraz:

- Warunkami Technicznymi Wykonania i Odbioru Rurociągów z Tworzyw Sztucznych,
- Warunkami Technicznymi Wykonania i Odbioru Robót Budowlano Montażowych, Tom II Instalacje Sanitarne i Przemysłowe,
- Wytocznymi i wymaganiami M.P.W. i K. we Wrocławiu .


mgr inż. Wojciech Mickiewicz



P. J. Niliwonski 9170020575

Symbol sprawy: 014483/17/FBOU/MZa
Numer Klienta: 130205

Wrocław, dnia 12.04.2017

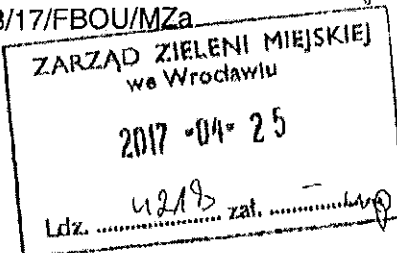

130205

Zarząd Zieleni Miejskiej
ul. Trzebnicka 33
50-231 Wrocław

Zapewnienie dostawy wody i odbioru ścieków oraz określenie warunków przyłączenia
do sieci wodociągowej i kanalizacyjnej

1. Inwestor: Zarząd Zieleni Miejskiej
2. Obiekt: projektowane toalety kontenerowe
3. Adres inwestycji: ul. Krakowska , działka 4/10, AM- 2 , obręb Książę Małe, miasto Wrocław

Dla przedmiotowego obiektu zapewniamy dostawę wody na cele:

- bytowo-gospodarcze z istniejącej miejskiej sieci wodociągowej Ø300mm żeliwo w ulicy Krakowskiej

oraz zapewniamy odbiór ścieków:

- bytowych do istniejącej miejskiej sieci kanalizacji ogólnospławnej Ø 0,5m kam. w ulicy Krakowskiej

oraz określamy następujące warunki przyłączenia obiektu do ww. sieci wodociągowej i kanalizacyjnej:

1. Warunkiem przystąpienia do czynności związanych z przyłączeniem obiektu do sieci jest uzgodnienie w MPWiK S.A. dokumentacji technicznej przyłączy wod-kan. oraz wypełnienie warunków określonych w uzgodnieniu.
2. Dokumentację techniczną należy przedłożyć do uzgodnienia w 2 egzemplarzach w Biurze Obsługi Klienta MPWiK S.A. przy ul. Na Grobli 14/16.
3. Opracowana dokumentacja musi spełniać warunki zawarte w „Wytycznych projektowania ...” obowiązujących w MPWiK S.A. oraz spełniać wymogi dotyczące wersji elektronicznej dokumentacji sieci i przyłączy dostępnych na stronie www.mpwik.wroc.pl pod zakładką: strefa klienta / przyłączenie do sieci wodociągowo-kanalizacyjnej / wytyczne.
4. Dokumentacja techniczna przyłączy musi zawierać informacje zarówno o sposobie dostawy wody, jak i odprowadzania ścieków (w tym informacje o poborze wody z ujęć własnych).
5. Instalacja wodociągowa zasilana z sieci miejskiej nie może być złączona z instalacją zasilaną z innego ujęcia.
6. Budowa i eksploatacja przyłączy wod-kan. w terenie stanowiącym współwłasność wymaga pisemnej zgody współwłaściciela/współwłaścicieli terenu.
7. W przypadku opracowania dokumentacji na mapie zasadniczej do celów opiniotwórczych możliwe jest wystąpienie kolizji projektowanych przyłączy z istniejącym lub projektowanym uzbrojeniem i innymi obiektami nie wykazanymi na mapie. Realizując przyłącza Inwestor zobowiązany będzie do rozwiązania kolizji w porozumieniu z projektantem. MPWiK S.A. nie ponosi odpowiedzialności związanej z koniecznością rozwiązania ww. kolizji.

Inne uwagi:

1. Zgodnie z aktualnymi przepisami i wymaganiami obowiązujących norm należy przewidzieć za zestawami wodomierzowymi, przed pierwszymi punktami poboru wody na instalacjach, urządzenia zabezpieczające miejską sieć wodociągową przed wtórnym zanieczyszczeniem
2. Projekt przyłączy wodociągowego i kanalizacyjnego powinien być opracowany na aktualnej mapie zasadniczej zawierającej trasy projektowanego uzbrojenia terenu oraz powinien zawierać dokumenty potwierdzające prawo inwestora do dysponowania terenem na cele budowlane.

Dane techniczne dotyczące miejskiej sieci można uzyskać w Centrum Dokumentacji Projektowej GIS MPWiK przy ul. Na Grobli 14/16. (Archiwum GIS)
Niniejsze zapewnienie i warunki przyłączenia ważne są 2 lata od daty wydania.

Z poważaniem

Otrzymuje:

1. Adresat
2. MPWiK S.A. aa

Katarzyna Warchulska
Lider
Seksja Uzgodnień
Obszar Finansów, Inwestycji i BOK

5033

Wrocław, dnia 3.08.2017 r.

DLZ.022.56.2017

PEŁNOMOCNICTWO

Działając na podstawie pełnomocnictwa nr 74/III/JO/11 Prezydenta Wrocławia z dnia 01.04.2011 roku upoważniam Pana:

Wojciecha Mickiewicza


zamieszkałego w Żernikach Wrocławskich 55-012 przy ul. Dębowa 4, legitymujący się dowodem osobistym seria AWX 456417 - wydanym przez Prezydenta Wrocławia, do występowania w imieniu Zarządu Zieleni Miejskiej z siedzibą przy ul. Trzebnickiej 33, 50-231 Wrocław, w postępowaniach administracyjnych w sprawach uzyskiwania informacji, wnioskowanych decyzji, uzgodnień i pozwoleń niezbędnych dla prawidłowego prowadzenia zadania inwestycyjnego pt. **„Projektowanie budowy przyłącza wodnego i kanalizacyjnego do zasilania kontenerów sanitarnych w Parku Wschodnim we Wrocławiu”**, realizowanego w ramach Zadania Budżetowego Nr INW/346 pod nazwą: Zakup i montaż toalet publicznych na terenie parków, bez możliwości zaciągnięcia zobowiązań finansowych obciążających Zarząd Zieleni Miejskiej.

Niniejsze pełnomocnictwo udzielone zostaje na okres od 3.08.2017 r. do 15.10.2017 r.



DYREKTOR
Krzysztof Działo

Zarząd Zieleni Miejskiej
ul. Trzebnicka 33
50-231 Wrocław
Tel.(71)3286611/12
www.zzm.wroc.pl

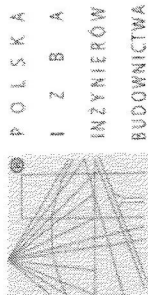

Zaświadczenie

o numerze ewidencyjnym:

DOŚ-M2Q-IHQ-WFZ *

Pan Andrzej Mickiewicz o numerze ewidencyjnym DOŚ/IS/0589/08

adres zamieszkania ul. Skwierzyńska 22/31, 53-522 Wrocław

jest członkiem Dolnośląskiej Okręgowej Izby Inżynierów Budownictwa i posiada wymagane ubezpieczenie od odpowiedzialności cywilnej.


Niniejsze zaświadczenie jest ważne od 2016-11-01 do 2017-10-31.

Zaświadczenie zostało wygenerowane elektronicznie i opatrzone bezpiecznym podpisem elektronicznym weryfikowanym przy pomocy ważnego kwalifikowanego certyfikatu w dniu 2016-10-19 roku przez:

Rainer Bulla, Zastępca Przewodniczącego Rady Dolnośląskiej Okręgowej Izby Inżynierów Budownictwa.

(Zgodnie art. 5 ust. 2 ustawy z dnia 18 września 2001 r. o podpisie elektronicznym (Dz. U. 2001 Nr 130 poz. 1450) dane w postaci elektronicznej opatrzone bezpiecznym podpisem elektronicznym weryfikowanym przy pomocy ważnego kwalifikowanego certyfikatu są równoważne pod względem skutków prawnych dokumentom opatrzonym podpisami własnoręcznymi.)

* Weryfikację poprawności danych w niniejszym zaświadczeniu można sprawdzić za pomocą numeru weryfikacyjnego zaświadczenia na stronie Polskiej Izby Inżynierów Budownictwa www.pibb.org.pl lub kontaktując się z biurem właściwej Okręgowej Izby Inżynierów Budownictwa.

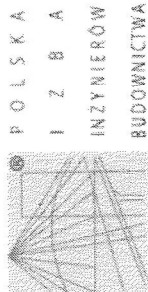

Zaświadczenie

o numerze ewidencyjnym:

DOŚ-Y2L-9UZ-7G4 *

Pan Wojciech Mickiewicz o numerze ewidencyjnym DOŚ/IS/2544/01

adres zamieszkania ul. Długopolska 37/12, 50-560 Wrocław

jest członkiem Dolnośląskiej Okręgowej Izby Inżynierów Budownictwa i posiada wymagane ubezpieczenie od odpowiedzialności cywilnej.

Niniejsze zaświadczenie jest ważne od 2017-01-01 do 2017-12-31.

Zaświadczenie zostało wygenerowane elektronicznie i opatrzone bezpiecznym podpisem elektronicznym weryfikowanym przy pomocy ważnego kwalifikowanego certyfikatu w dniu 2016-12-16 roku przez:

Rainer Bulla, Zastępca Przewodniczącego Rady Dolnośląskiej Okręgowej Izby Inżynierów Budownictwa.

(Zgodnie art. 5 ust. 2 ustawy z dnia 18 września 2001 r. o podpisie elektronicznym (Dz. U. 2001 Nr 130 poz. 1450) dane w postaci elektronicznej opatrzone bezpiecznym podpisem elektronicznym weryfikowanym przy pomocy ważnego kwalifikowanego certyfikatu są równoważne pod względem skutków prawnych dokumentom opatrzonym podpisami własnoręcznymi.)

* Weryfikację poprawności danych w niniejszym zaświadczeniu można sprawdzić za pomocą numeru weryfikacyjnego zaświadczenia na stronie Polskiej Izby Inżynierów Budownictwa www.pibb.org.pl lub kontaktując się z biurem właściwej Okręgowej Izby Inżynierów Budownictwa.

URZĄD WOJEWÓDZKI WE WROCŁAWIU
WYDZIAŁ GOSPODARKI PRZESTRZENNEJ
pl. Powstańców Warszawy 1

Nr 835/94/DW

DECYZJA

O STWIERDZENIU PRZYGOTOWANIA ZAWODOWEGO

do pełnienia samodzielnych funkcji technicznych w budownictwie

Na podstawie § 2 ust. 1 pkt. 1 § 4

i § 13, ust. 1, pkt 4, lit. b rozporządzenia Ministra Gospodarki i Ochrony Środowiska z dnia 20 lutego 1975 r. w sprawie samodzielnych funkcji technicznych w budownictwie (Dz. U. Nr 8, poz. 46 z późniejszymi zmianami)

stwierdza się, że:

Obywatel(ka) Wojciech MICKIEWICZ

magister inżynier inżynierii środowiska

urodzony(a) dnia 10 listopada 1965 r. we Wrocławiu

posiada przygotowanie zawodowe uprawniające do wykonania samodzielnej funkcji

projektanta

instalacyjno - inżynierskiej

instalacji sanitarnych

(podpis i pieczęć)

Obywatel(ka) Wojciech Mickiewicz jest upoważniony(a) do

1. do sporządzania projektów instalacji sanitarnych obejmujących instalacje: wodociągowe, kanalizacyjne, ciepłne, gazowe i klimatyzacyjno-wentylacyjne,
2. do kierowania, nadzorowania i kontrolowania budowy oraz do oceniania i badania stanu technicznego instalacji sanitarnych obejmujących instalacje: wodociągowe, kanalizacyjne, ciepłne, gazowe i klimatyzacyjno-wentylacyjne w budownictwie jednorodzinnym, zagrodowym, oraz innych budynków o kubaturze do 1000m³.

Otrzymuje :
mgr inż. Wojciech Mickiewicz
ul. Tańskiego 6/9
55-230 Jelcz-Laskowice

Z UP. WOJEWODY
Za GŁ. ARCHITEKTA WOJEWÓDZKIEGO
I DYREKTORA WYDZIAŁU
mgr inż. arch. Macyszew Sowa



(podpis i pieczęć)

Wrocław, dnia 23 kwietnia 1967 r.

Uprawnienia budowlane

Na podstawie art. 18, art. 19 ust. I pkt. 3 i art. 20 ust. I ustawy z dnia 31 stycznia 1961 r. — prawo budowlane (Dz. U. nr 7, poz. 46) oraz § 29 § 8 ust. 1 pkt 1 rozporządzenia Przewodniczącego Komitetu Budownictwa, Urbanistyki i Architektury z dnia 10 września 1962 r. w sprawie kwalifikacji fachowych osób wykonujących funkcje techniczne w budownictwie powszechnym (Dz. U. nr 53, poz. 266)

ob. Andrzej MICKIEWICZ
inżynier urządzeń sanitarnych

urodzony dnia 9 maja 1936 r. w Rakuciniszkach ZSRR

O T R Z Y M U J E

w specjalności instalacji i urządzeń sanitarnych

uprawnienia budowlane do sporządzania projektów instalacji i urządzeń sanitarnych oraz sporządzania prostych projektów budowlano konstrukcyjnych w tym zakresie, w jakich roboty te wchodzi jako elementy budowlane do instalacji i urządzeń sanitarnych.

Główny Architekt

Główny Architekt. m. Wrocławia

mgr inż. Andrzej

pieczęć
okrągła

OŚWIADCZENIE

Na podstawie art. 20 ust.4 ustawy z dnia 7 lipca 1994r. – *Prawo budowlane*
(z późniejszymi zmianami)

OŚWIADCZAM,

że projekt budowlany

*przyłącza do sieci wodnej i kanalizacji sanitarnej dla kontenerów sanitarnych Toi-Toi
w Parku Wschodnim, rejon ul. Krakowskiej, obręb Księża Małe,
AM-2, działka nr 4/10 we Wrocławiu
(nazwa, rodzaj i adres zamierzenia budowlanego)*

został sporządzony zgodnie z obowiązującymi przepisami oraz zasadami wiedzy technicznej.

Projektant:
(podpis i pieczęć)

Sprawdzający:
(podpis i pieczęć)

Informacja dotycząca bezpieczeństwa i ochrony zdrowia.

dotyczy: przyłącza do sieci wodnej i kanalizacji sanitarnej dla potrzeb kontenerów sanitarnych, Park Wschodni, rejon ul. Krakowskiej, obręb Księża Małe, AM-2, działka nr 4/10 we Wrocławiu.

Inwestor: Zarząd Zieleni Miejskiej, ul. Trzebnicka 33, 50-231 Wrocław
działający w imieniu Gminy Wrocław

Projektant: mgr inż. Wojciech Mickiewicz

1. Zakres robót dla całego zamierzenia budowlanego oraz kolejność realizacji poszczególnych obiektów.

Realizacja niniejszego projektu budowy przyłączy wodnego i kanalizacyjnego wymaga wykonania następujących prac budowlanych:

- geodezyjne wytyczenie obiektów ziemnych i trasy przebiegu rurociągów,
- wykonanie wykopów pod przyłącza kanalizacyjne i wodne,
- wykonanie przecisku pod jezdnią ulicy Krakowskiej oraz drogą wewnętrzną dojazdową do parkingu parkowego,
- wykonanie podsypki piaskowej pod rurociągi,
- ułożenie rurociągów zachowując spadki podane w projekcie budowlanym,
- wykonanie obsypki rurociągów piaskiem wraz z zagęszczeniem,
- zasypanie wykopu gruntem rodzimym z równoczesnym zagęszczaniem warstw, i przywrócenie terenu budowy do stanu pierwotnego,
- ułożenie rur ochronnych na projektowanych rurociągach przy skrzyżowaniu z istniejącymi sieciami,
- wykonanie podłączeń przyłączy do sieci wodociągowej i kanalizacyjnej,
- wykonanie wykopów pod studnie kanalizacyjne i studnię wodomierzową,
- wykonanie podsypki piaskowej pod studzienki,
- ułożenie studzienek kanalizacyjnej i wodomierzowej w miejscach wytyczonych,
- izolacja kręgów żelbetowych studzienek,
- zasyпка wykopu wraz z zagęszczaniem gruntu,
- wykonanie prób szczelności przyłączy.

Po wykonaniu podłączeń do sieci miejskich w pasie drogowym należy wykonać jej odbudowę.

Po zakończeniu budowy należy wykonać dokumentację geodezyjną powykonawczą.

2. Wykaz istniejących obiektów budowlanych.

Na terenie przewidzianym inwestycją znajdują się tereny zielone, aleje parkowe oraz ulica miejska . Omawiany teren jest uzbrojony w sieć gazową i energetyczną, kanalizacyjną, wodną i teletechniczną .

3. Elementy zagospodarowania działki które mogą stanowić zagrożenie bezpieczeństwa i zdrowia ludzi.

Do elementów zagospodarowania działki które mogą stanowić zagrożenie bezpieczeństwa i zdrowia ludzi należą:

- wykopy ręczne i sprzętem mechanicznym pod przyłącza i studzienki,
- roboty związane z wykopami oraz budową przyłączy i studzienek w pobliżu czynnych linii elektroenergetycznych,
- roboty związane z budową przyłączy wod.-kan. w pasie drogi oraz w trakcie odbudowy drogi i po ułożeniu rurociągów i studzienek,
- montaż studzienki kanalizacyjnej i studni wodomierzowej przy użyciu dźwigu.

4. Przewidywane zagrożenia mogące wystąpić podczas realizacji robót budowlanych, ich skala oraz rodzaj i miejsce występowania:

- niebezpieczeństwo upadku do wykopu w trakcie wykonywania prac ziemnych, które zalicza się do prac szczególnie niebezpiecznych.
- niebezpieczeństwo przysypania ziemią, która może się osuwać lub wytwarzać nawisy w trakcie wykonywania wykopów,
- niebezpieczeństwo porażenia prądem elektrycznym w trakcie prac budowlanych prowadzonych w bezpośrednim sąsiedztwie czynnych sieci elektroenergetycznych,
- niebezpieczeństwo uszkodzenia istniejących sieci uzbrojenia terenu tj. kabli elektroenergetycznych, telekomunikacyjnych, wodociągowych, kanalizacyjnych i gazowych,
- niebezpieczeństwo zerwania się liny i zsuniecie się elementu z zawiesia dźwigu w trakcie prac związanych z montażem elementów studni,
- niebezpieczeństwo potrącenia przez samochody w trakcie budowy w pasie drogi .

5. Sposób prowadzenia instruktażu pracowników przed przystąpieniem do realizacji robót szczególnie niebezpiecznych.

Wszystkie prace powinny być wykonywane przez pracowników wykwalifikowanych. Pracownicy powinni posiadać aktualne przeszkolenia w zakresie BHP. Przed przystąpieniem do realizacji prac stwarzających szczególne niebezpieczeństwo pracownicy powinni zostać dodatkowo pouczeni przez kierownika budowy o możliwych zagrożeniach i sposobie postępowania w przypadku wystąpienia zagrożenia. Pracowników należy wyposażyć w środki ochrony osobistej stosowne do wykonywanej pracy.

Pracownicy powinni być poinformowani, o zakazie samowolnego podejmowania prac stanowiących szczególne zagrożenie.
Do prac szczególnie niebezpiecznych należy wyznaczyć osobę nadzorującą.
Prace szczególnie niebezpieczne może wykonywać osoba wyznaczona imiennie przez osobę nadzorującą wykonywanie tych prac.

6. Środki techniczne i organizacyjne zapobiegające niebezpieczeństwom wynikającym z wykonywania robót budowlanych w strefach szczególnego zagrożenia zdrowia lub w ich sąsiedztwie

6.1. Zapobieganie niebezpieczeństwom w trakcie wykonywania wykopów pod rurociągi przyłączy oraz pod studzienki kanalizacyjne i wodomierzową.

Przewiduje się wykonywanie wykopów o głębokości do ~2,6 m.
Wykop będzie wykonywany przy użyciu koparki oraz częściowo ręcznie, szczególnie w miejscach skrzyżowania budowanych przyłączy z istniejącym uzbrojeniem terenu.
Wykonywanie robót ziemnych w bezpośrednim sąsiedztwie sieci, takich jak: elektroenergetyczne, gazowe, telekomunikacyjne, ciepłownicze, wodociągowe i kanalizacyjne powinno być poprzedzone określeniem przez kierownika budowy bezpiecznej odległości, w jakiej mogą być one wykonywane od istniejącej sieci i sposobu wykonywania tych robót. Bezpieczną odległość wykonywania robót, ustala kierownik budowy w porozumieniu z właściwą jednostką, w której zarządzie lub użytkowaniu znajdują się te sieci. Miejsca tych robót należy oznakować napisami ostrzegawczymi (Uwaga głębokie wykopy) i ogrodzić. W czasie wykonywania wykopów w miejscach dostępnych dla osób niezatrudnionych należy wokół wykopów pozostawionych na czas zmroku i w nocy na wysokości 1,1 m nad terenem i w odległości nie mniejszej niż 1 m od krawędzi wykopu ustawić balustrady, zaopatrzone w światło ostrzegawcze koloru czerwonego. Wykop należy szczelnie przykryć, w sposób uniemożliwiający wpadnięcie do wykopu. Jeżeli teren, na którym są wykonywane roboty ziemne, nie może być ogrodzony, należy zapewnić stały jego dozór. Przy wykonywaniu robót ziemnych sprzętem zmechanizowanym należy wyznaczyć w terenie strefę niebezpieczną i odpowiednio ją oznakować.

6.2. Zapobieganie niebezpieczeństwom w trakcie wykonywania robót budowlanych w pasie drogi.

Przed przystąpieniem do prac związanych z budową przyłącza w pasie drogowym, a następnie jej odbudową należy opracować i zatwierdzić projekt organizacji ruchu. Należy uzyskać zezwolenie na zajęcie pasa ruchu. Przed przystąpieniem do prac ziemnych należy oznakować obszar drogi wyłączony z ruchu zgodnie z projektem organizacji ruchu. Dodatkowo teren budowy należy zabezpieczyć przed dostępem osób niepowołanych.

6.3. Zapobieganie niebezpieczeństwom w trakcie montażu studzienek z kręgów żelbetowych przy użyciu dźwigu.

Roboty montażowe przy studzienkach kanalizacyjnych mogą być wykonywane przez pracowników zapoznanych z instrukcją organizacji montażu oraz rodzajem używanych maszyn i innych urządzeń technicznych. Urządzenia pomocnicze, przeznaczone do montażu, powinny posiadać wymagane dokumenty. Przed podniesieniem elementu konstrukcji żelbetowej należy przewidzieć bezpieczny sposób:

- 1) naprowadzenia elementu na miejsce wbudowania;
- 2) stabilizacji elementu;

3) uwolnienia elementu z haków zawiesia;

Elementy prefabrykowane można zwolnić z podwieszenia, po ich uprzednim zamocowaniu w miejscu wbudowania.

W czasie podnoszenia elementów prefabrykowanych należy:

- 1) stosować zawiesia odpowiednie do rodzaju elementu;
- 2) podnosić na zawiesiu elementy o masie nieprzekraczającej dopuszczalnego nominalnego udźwigu;
- 3) dokonać oględzin zewnętrznych elementu;
- 4) stosować liny kierunkowe;
- 5) skontrolować prawidłowość zawieszenia elementu na haku po jego podniesieniu na wysokość 0,5 m.

Podanie sygnału do podnoszenia elementu może nastąpić po usunięciu osób ze strefy niebezpiecznej.

6.4. Dodatkowe informacje zapobieganie niebezpieczeństwom w trakcie wykonywania prac budowlanych.

W celu zapobieżenia niebezpieczeństwom w trakcie wykonywania prac związanych z budową przyłączy wod.-kan. należy:


- Zapewnić sprawną komunikację i transport,
- Zapewnić pomieszczenia socjalne (w tym sanitariat) i techniczne na czas budowy,
- Zabezpieczyć plac budowy przed dostępem osób niepowołanych, ogrodzić i oświetlić,
- Umieścić w widocznym miejscu tablicę budowy,
- Zabezpieczyć miejsca szczególnie niebezpieczne, a miejsca wykopów opatrzyć tablicą ostrzegawczą (Uwaga głębokie wykopy) oraz znakami ostrzegawczymi lub znakami zakazu.


Na terenie budowy wyznaczyć miejsca do składowania materiałów i wyrobów.

Prace należy prowadzić zgodnie z „Warunkami Technicznymi Wykonania i Odbioru Robót Budowlano-Montażowych, obowiązującymi przepisami BHP oraz z zaleceniami producentów materiałów budowlanych i zasadami sztuki budowlanej.


Do wykonania robót zgodnie z niniejszym projektem mogą być dopuszczone wyłącznie osoby wykwalifikowane, posiadające uprawnienia do prowadzenia prac instalacyjno-sanitarnych.

Projektant:

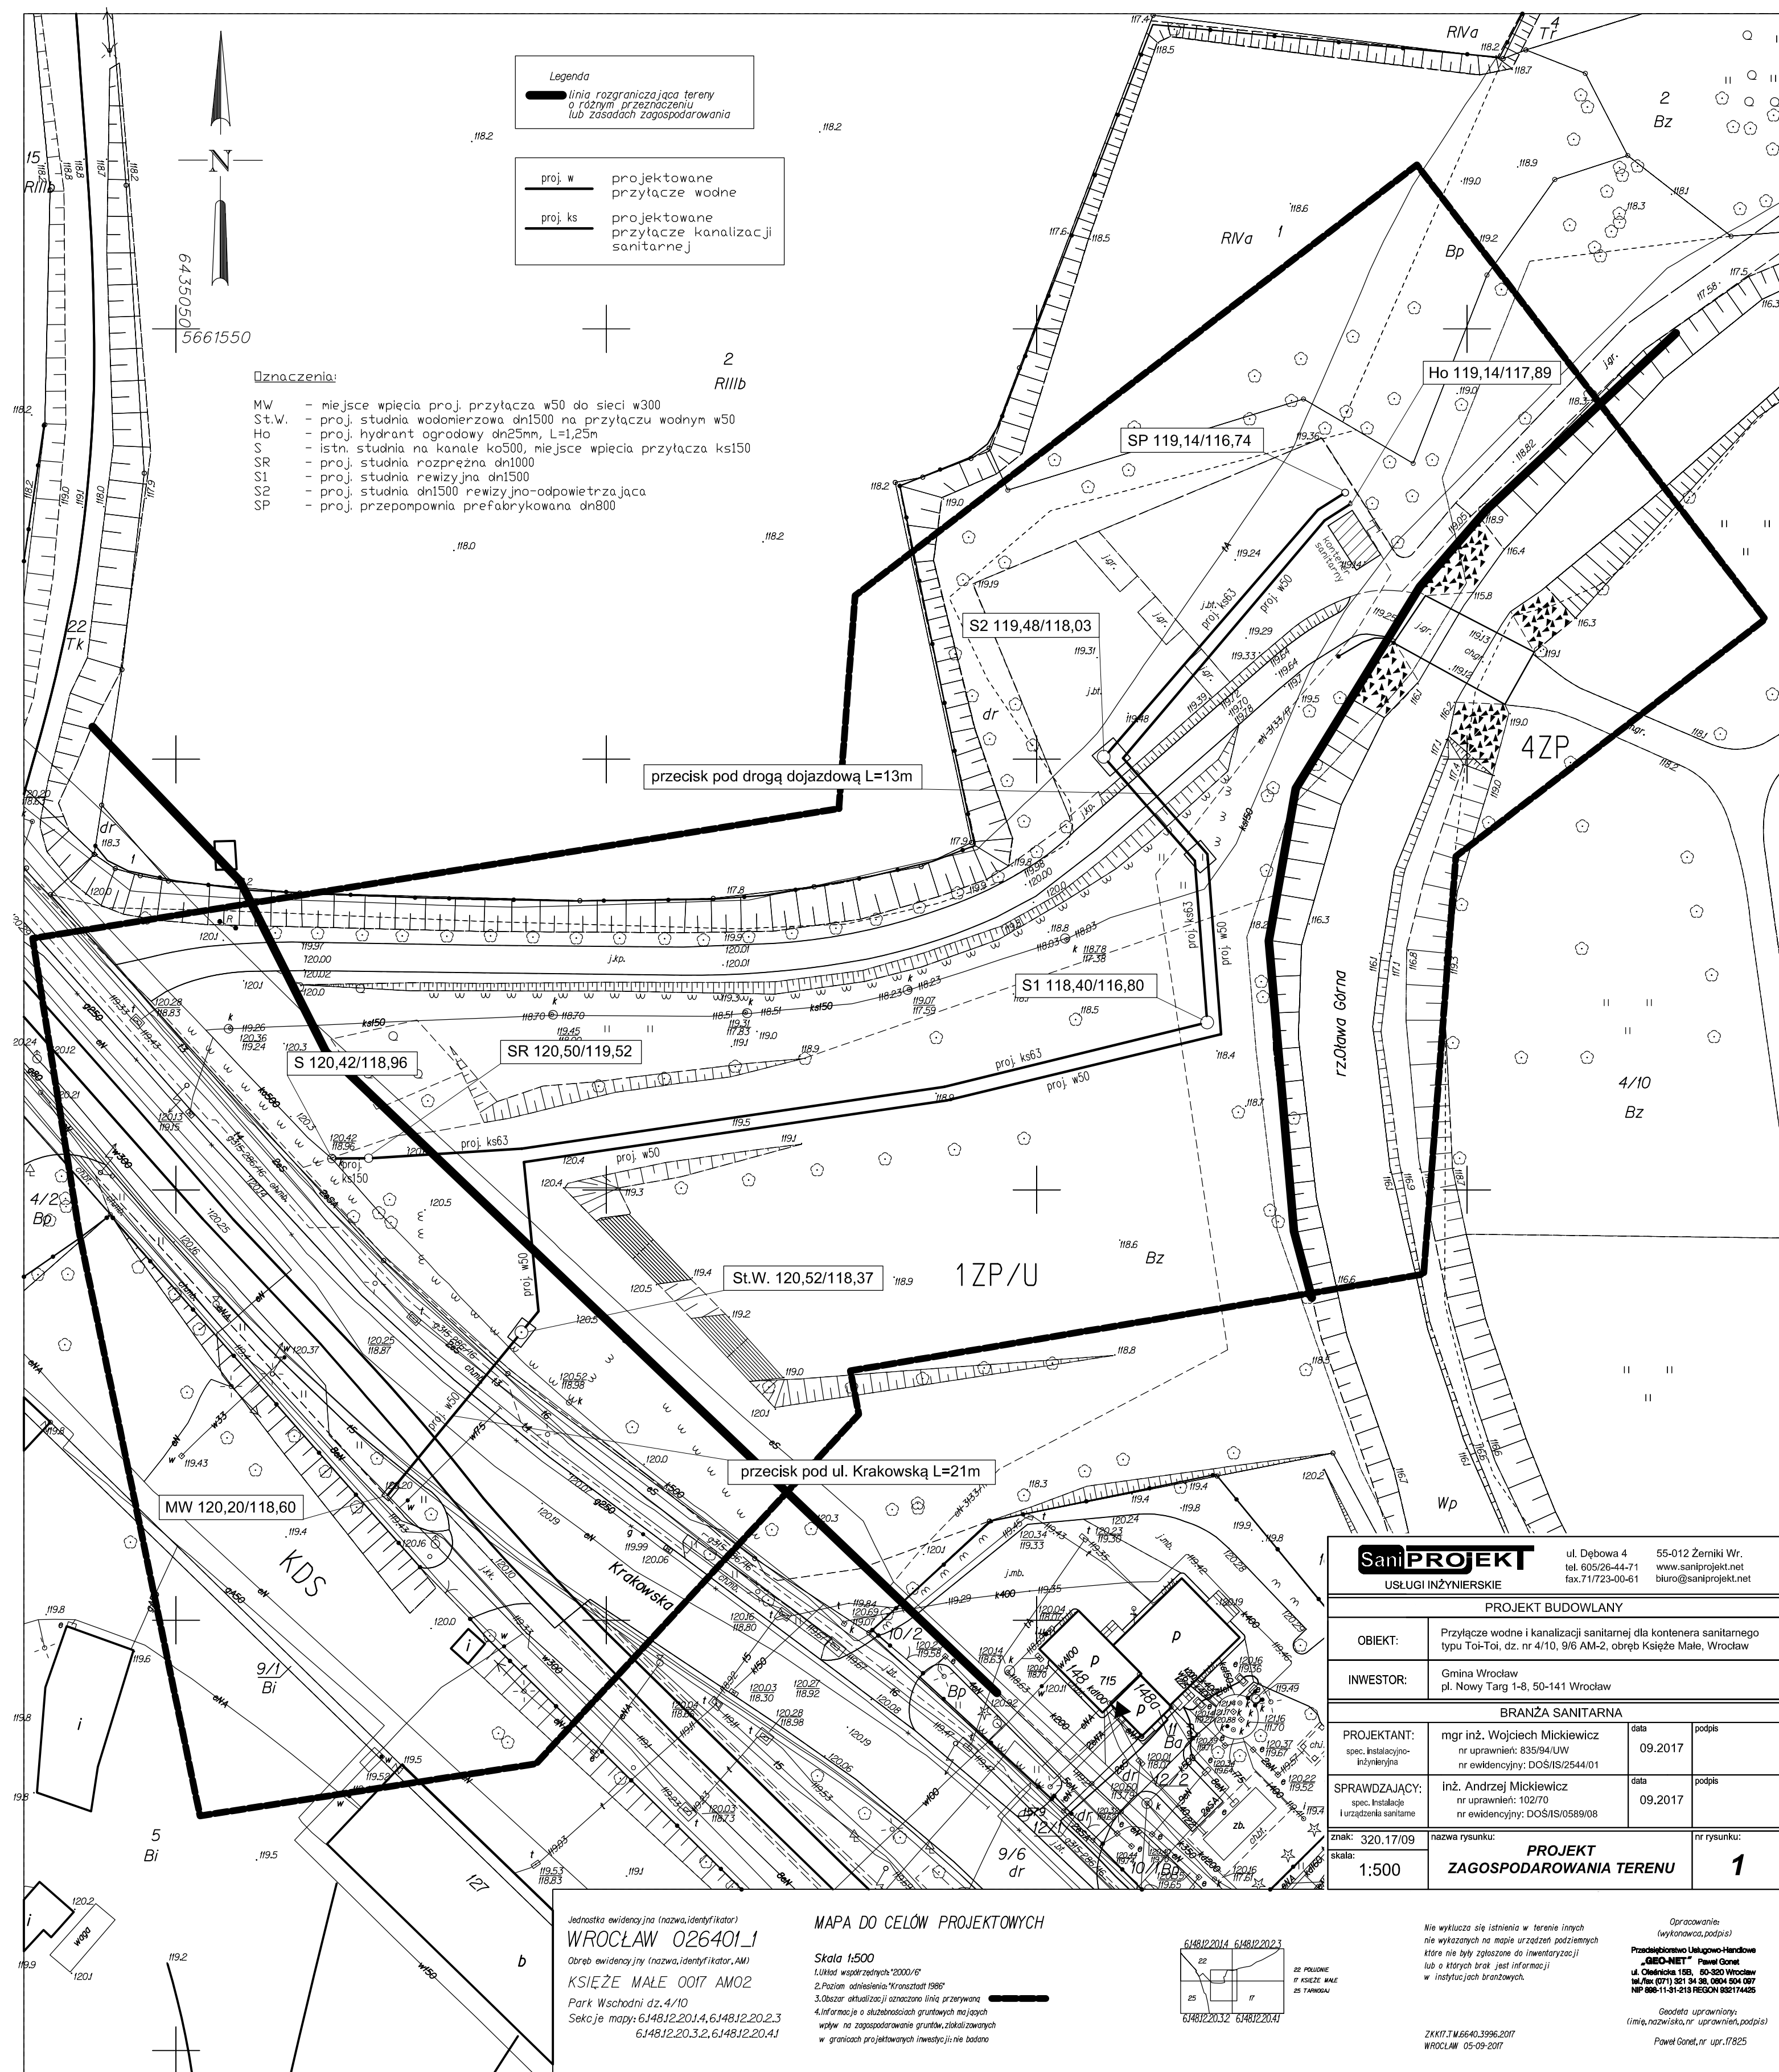

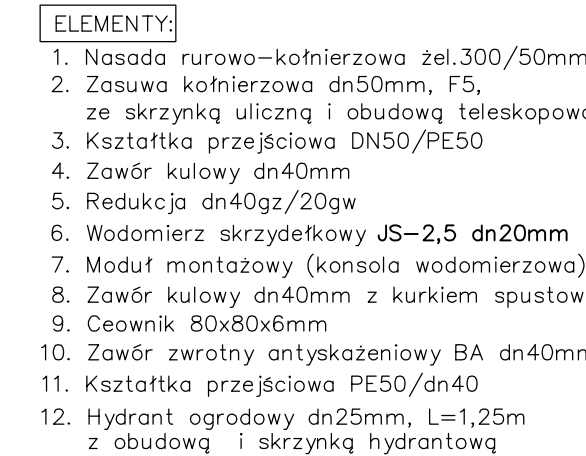

		ul. Dębowa 4 tel. 60256-4471 fax. 717723-0061 www.saniprojekt.net biuro@saniprojekt.net	
USŁUGI INŻYNIERSKIE			
PROJEKT BUDOWLANY			
OBIEKT:	Przyłącze wodno i kanalizacyjne sanitarnej dla kontenera sanitarnej typu Toi-Toi, dn. nr 4/10, 9/6 AM2, obręb Księgie Małe, Wrocław		
INWESTOR:	Gmina Wrocław pl. Nowy Targ 14, 50-141 Wrocław		
BRANŻA SANITARNA			
PROJEKTANT: spec. Instalacyjno- projektowej	mgr inż. Wojciech Mickiewicz nr uprawnień: 83594/UW nr ewidencyjny: D05IS/254401	data 09.2017	podpis
SPRAWDZAJĄCY: spec. Instalacyjno- sprawdzania	inż. Andrzej Mickiewicz nr uprawnień: 10278 nr ewidencyjny: D05IS/058308	data 09.2017	podpis
zmkn: 320.17/09 skala: 1:50	nazwa rysunku: PROFIL PRZYLĄCZA WODNOGO		nr rysunku:
			2

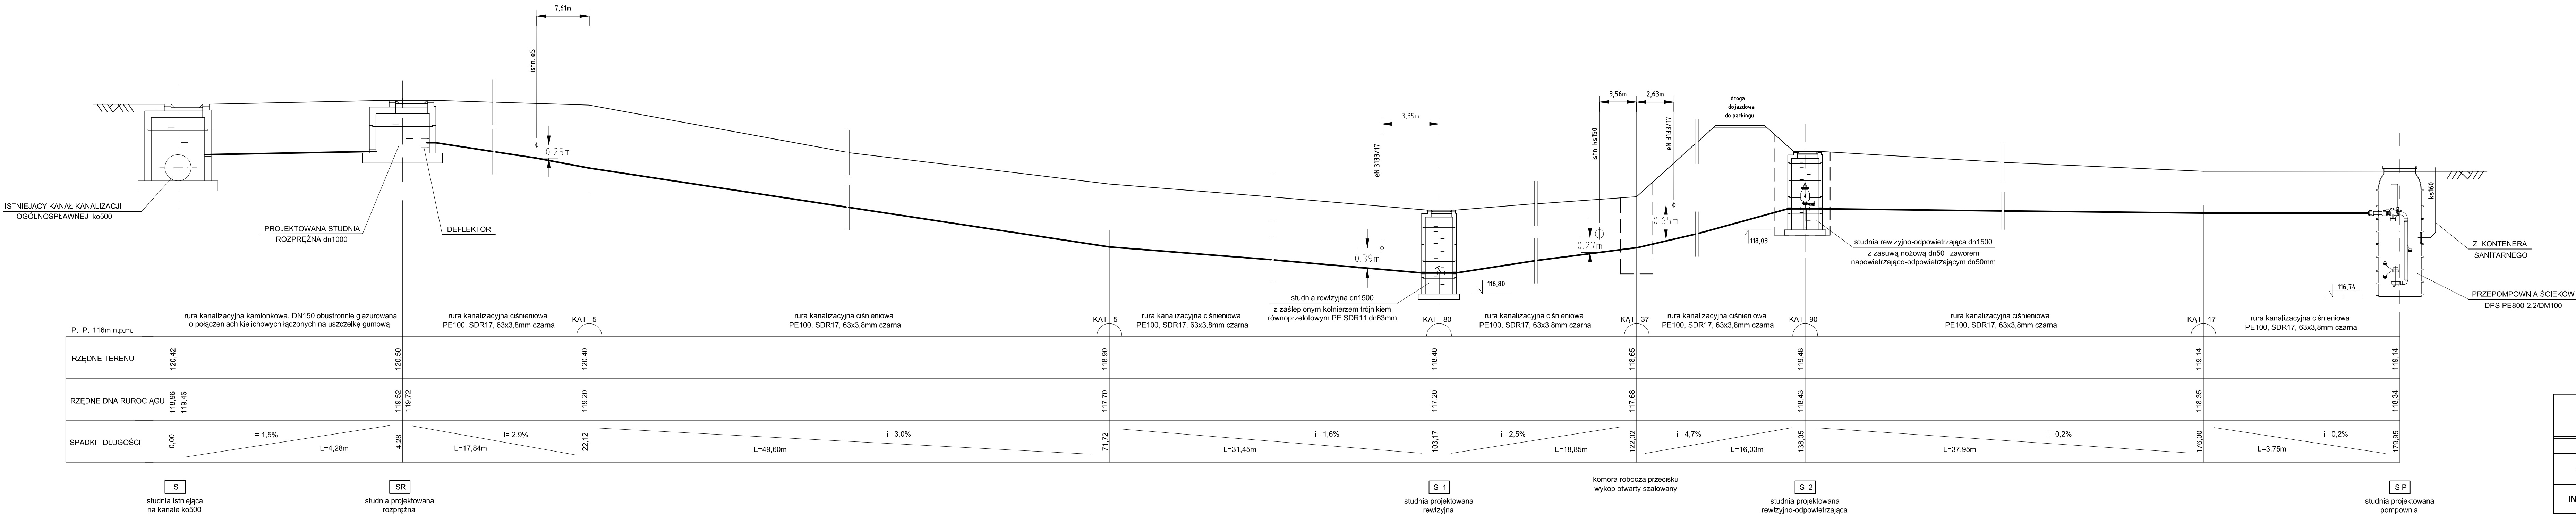

SaniPROJEKT USŁUGI INŻYNIERSKIE		ul. Dąbowa 4 tel. 605264471 fax. 71723-0561		55-012 Zerniki Wł. www.saniprosjekt.net biuro@saniprosjekt.net	
PROJEKT BUDOWLANY					
OBIEKT:	Przylączce wodne i kanalizacji sanitarnej dla kontenera sanitarnego typu Toi-Toi, ul. nr 4/10, 95 AA-2, obręb Kągle Małe, Wrocław				
INWESTOR:	Gmina Wrocław ul. Nowy Targ 1-8, 50-141 Wrocław				
BRANŻA SANITARNA					
PROJEKTANT:	mgr inż. Wojciech Mickiewicz	data	09.2017		
spec. techniczny	nr uprawnień: 855/04/UW				
konstrukcyjny	nr ewidencyjny: DOŚ/IS/2544/01				
SPRAWDZAJĄCY:	inż. Andrzej Mickiewicz	data	09.2017		
spec. nadzoru	nr uprawnień: 152/70				
i uzgodnia sanitarne	nr ewidencyjny: DOŚ/IS/0588/08				
znak	320.17/09	nazwa rysunku	PROFIL PRZYLĄCZA KANALIZACJI SANITARNEJ		
skala	1:50		3		

Uzgodnienia:

1	Uzgodnienie nr MPWiK 38246/w-ks/2017 z dnia 11.10.2017
2	Decyzja ZDiUM nr 1223/2017 z dnia 19.09.2017
3	Zatwierdzenie projektu przez WIM UM Wrocławia nr WIM-ERZ.7221.1239.2017.CP z dnia 28.09.2017
4	Uzgodnienie ZDiUM nr EIR.4011.1.1727.89826.91634.2017.MP z dnia 26.09.2017
5	Opinia ZUDP nr ZKK17.TZ.6630.3648.2017 z dnia 31.10.2017
6	Uzgodnienie ZZM nr DZM-3-420-82/17 z dnia 14.09.2017

Symbol sprawy: 038407/17/KOU/MZa
Numer Klienta: 130205

Wrocław, dnia 11.10.2017

130205

Zarząd Zieleni Miejskiej
ul. Trzebnicka 33
50-231 Wrocław

Załącznik : nr rej. MPWiK 38246/w-ks/2017 do PB przyłącza wodociągowego, kanalizacji sanitarnej dla kontenera sanitarnego przy ulicy Krakowskiej we Wrocławiu, działka nr 4/10, 9/6, AM-2, obręb Park Wschodni

Projekt budowlany dla obiektu jw. uzgadniamy z następującymi uwagami:

1. Przyłącza wodociągowe i kanalizacyjne należy realizować zgodnie z postanowieniami ustawy z dnia 7 lipca 1994 r Prawo Budowlane (z późniejszymi zmianami) oraz „Wytocznymi projektowania ...” obowiązującymi w MPWiK S.A. dostępnymi na stronie internetowej www.mpwik.wroc.pl.
2. Na wejście w teren nie będący własnością Inwestora należy uzyskać pisemną zgodę właściciela terenu.
3. Nawiercenie wodociągu i montaż wodomierza należy zlecić w Biurze Obsługi Klienta MPWiK S.A. przy ul. Na Grobli 14/16 we Wrocławiu.
4. Do czasu zakończenia przeglądu przyłączy, zawarcia umowy o zaopatrzenie w wodę i odprowadzanie ścieków oraz zamontowania wodomierza, przyłącze wodociągowe bezwzględnie pozostaje na zamknięciu.
5. Trasę wykonanego przyłącza wodociągowego z rur polietylenowych należy oznaczyć taśmą lokalizacyjną o szerokości 200 mm, z wtopioną wkładką metalową wyprowadzoną do skrzynki zasuwy. Taśmę należy układać 30 cm nad grzbietem rury.
6. Właściciel nieruchomości zobowiązany jest do właściwej eksploatacji zaworu antyskażeniowego zgodnej z zaleceniem producenta.
7. Instalacje wodociągowe na terenie nieruchomości winny być zaprojektowane w sposób gwarantujący uzyskanie oczekiwanych parametrów wydajności i ciśnienia na hydrantach p.poż. zlokalizowanych na terenie inwestycji.
8. Właz studni wodomierzowej należy zabezpieczyć przed napływem wód opadowych i dostępem osób niepowołanych.
9. Zestaw wodomierzowy należy zabezpieczyć przed możliwością uszkodzenia i manipulacji osób niepowołanych.
10. Otwór w istniejącej studni na sieci kanalizacji sanitarnej należy wykonać wiertarką obrotowo-udarową nie uszkadzając konstrukcji i szczelności studni.



11. Ułożone przyłącza wod.-kan. należy przed zasypaniem zgłosić do pomiaru geodezyjnego oraz przeglądu w Biurze Obsługi Klienta MPWiK S.A.
12. Warunkiem dokonania przeglądu technicznego przyłączy jest dostarczenie przez Inwestora powykonawczego pomiaru geodezyjnego przyłączy.
13. Należy zastosować rury ochronne na przewodach połączeń wod.-kan. w przypadku przejść tych przewodów przez przegrody budowlane (np. przez ściany, przez posadzki) oraz w strefie zbliżenia do ławy fundamentowej
14. W przypadku uszkodzenia czynnych sieci lub urządzeń wod.-kan. na terenie budowy Wykonawca zobowiązany jest do natychmiastowej ich naprawy i zapewnienia ciągłości przepływu na swój koszt.
15. W przypadku kolizji projektowanych przyłączy z istniejącym lub projektowanym uzbrojeniem lub innymi obiektami nie wykazanymi na załączonej do projektu mapie Inwestor zobowiązany jest rozwiązać ww. kolizje w porozumieniu z projektantem. Zmiana lokalizacji zestawu wodomierzowego lub złączenia z siecią miejską wymaga uzgodnienia z MPWiK S.A. MPWiK S.A. nie ponosi odpowiedzialności związanej z koniecznością rozwiązania ww. kolizji.

Niniejsze uzgodnienie projektu ważne jest 2 lata.

Z poważaniem


Katarzyna Warchulska

Lider
Seksja Uzgodnień
Obszar Finansów, Inwestycji i BOK

0033

Otrzymuje:

1. Adresat+ 1 egz. projektu
2. Archiwum MPWiK aa + 1 egz. projektu

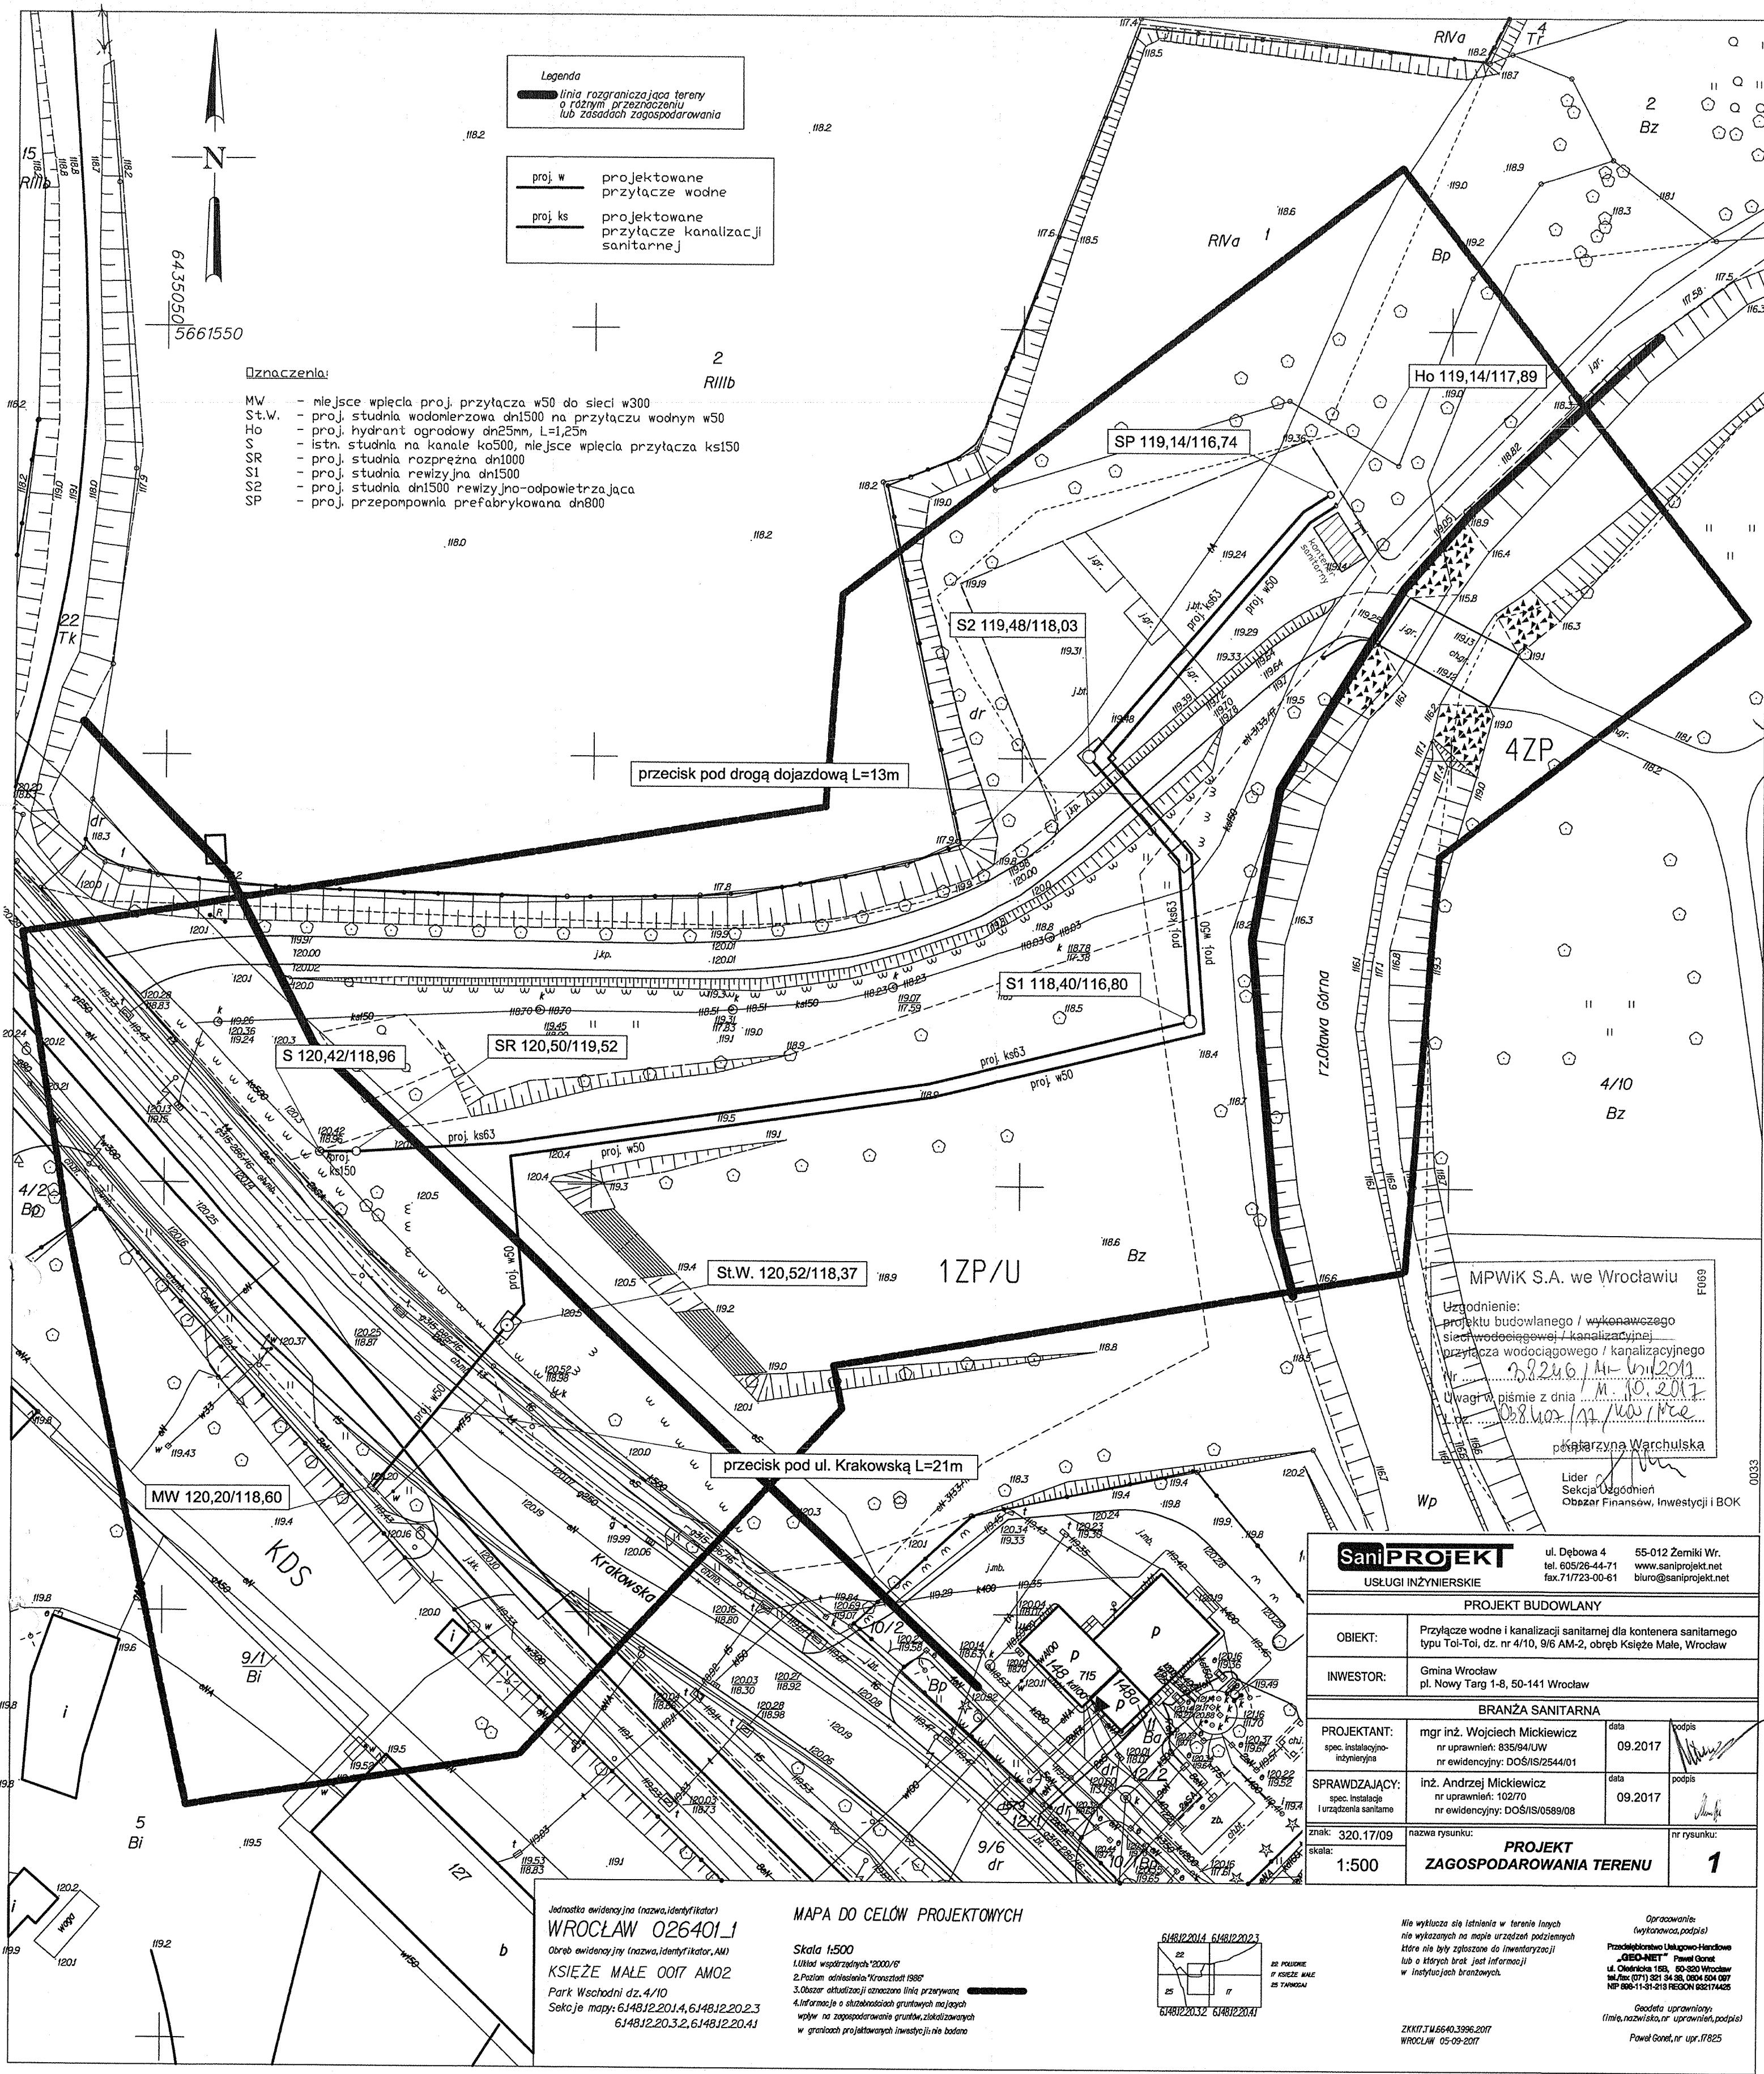

Legenda

linia rozgraniczająca tereny o różnym przeznaczeniu lub zasadach zagospodarowania

proj. w projektowane przyłącze wodne

proj. ks projektowane przyłącze kanalizacji sanitarnej

Oznaczenia:

- MW - miejsce włączenia proj. przyłącza w50 do sieci w300
- St.W. - proj. studnia wodomierzowa dn1500 na przyłączu wodnym w50
- Ho - proj. hydrant ogrodowy dn25mm, L=1,25m
- S - istn. studnia na kanale ko500, miejsce włączenia przyłącza ks150
- SR - proj. studnia rozprężna dn1000
- S1 - proj. studnia rewizyjna dn1500
- S2 - proj. studnia dn1500 rewizyjno-odpowietrzająca
- SP - proj. przepompownia prefabrykowana dn800

przecisk pod drogą dojazdową L=13m

St.W. 120,52/118,37

przecisk pod ul. Krakowską L=21m

MPWiK S.A. we Wrocławiu

Uzgodnienie:

projektu budowlanego / wykonawczego

sieci wodociągowej / kanalizacyjnej

przyłącza wodociągowego / kanalizacyjnego

z dnia 10.10.2017


03.10.2017

pkataryzna Warchulska

Lider

Sekcja Uzgodnień

Obszar Finansów, Inwestycji i BOK

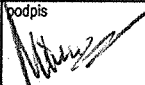SaniPROJEKT		ul. Dębowa 4 tel. 605/26-44-71 fax. 71/723-00-61		55-012 Zemiki Wr. www.saniprjekt.net biuro@saniprjekt.net	
USŁUGI INŻYNIERSKIE					
PROJEKT BUDOWLANY					
OBJEKT:	Przyłącze wodne i kanalizacji sanitarnej dla kontenera sanitarnego typu Toi-Toi, dz. nr 4/10, 9/6 AM-2, obręb Księże Małe, Wrocław				
INWESTOR:	Gmina Wrocław pl. Nowy Targ 1-8, 50-141 Wrocław				
BRANŻA SANITARNA					
PROJEKTANT:	mgr inż. Wojciech Mickiewicz nr uprawnień: 835/94/UW nr ewidencyjny: DOŚ/IS/2544/01		data	podpis 	
spec. instalacyjno-inżynierska			09.2017		
SPRAWDZAJĄCY:	inż. Andrzej Mickiewicz nr uprawnień: 102/70 nr ewidencyjny: DOŚ/IS/0589/08		data	podpis 	
spec. Instalacje i urządzenia sanitarne			09.2017		
znak:	320.17/09	nazwa rysunku:		nr rysunku:	
skala:	1:500	PROJEKT ZAGOSPODAROWANIA TERENU		1	

Jednostka ewidencyjna (nazwa, identyfikator)

WROCLAW 026401.1

Obręb ewidencyjny (nazwa, identyfikator, AM)

KSIĘŻE MAŁE 0017 AM02

Park Wschodni dz. 4/10

Sekcje mapy: 614812.201.4, 614812.202.3, 614812.203.2, 614812.204.1

MAPA DO CELÓW PROJEKTOWYCH


Skala 1:500

1. Układ współrzędnych "2000/16"

2. Pozycja adresowa "Kroszodół 1988"

3. Obszar administracyjny oznaczony linią przerywaną

4. Informacje o służebnościach gruntowych mających wpływ na zagospodarowanie gruntów, ziskiwanych w granicach projektowanych inwestycji nie badano

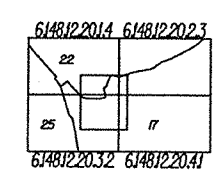

Wszystkie istniejące w terenie linie nie wykazane na mapie urządzeń podziemnych które nie były zgłoszone do inwentaryzacji lub o których brak jest informacji w instytucjach branżowych.

Opracowanie: (wykonawca, podpis)

Przedsiębiorstwo Usługowo-Handlowe „GEO-NET” Paweł Gonet

ul. Oleśnicka 15B, 50-320 Wrocław

tel./fax (71) 321 94 98, 0604 604 087

NIP 690-11-31-218 REGON 142174425

Godzeta uprawniony: (imię, nazwisko, nr uprawnień, podpis)

Paweł Gonet, nr upr. 17825

ZKKiT.7.4.5640.3996.2017

WROCLAW 05-09-2017

Wrocław, dnia 19 września 2017r.

DECYZJA 1223/2017

Na podstawie art. 19 ust. 5, art. 39 ust. 3 i 3a ustawy z dnia 21 marca 1985 r. o drogach publicznych (Dz. U. z 2016r. poz. 1440) oraz art. 104 ustawy z dnia 14 czerwca 1960 r.- Kodeks postępowania administracyjnego (Dz. U. z 2017 r. poz. 935), a także upoważnienia Prezydenta Wrocławia nr 635/IV/JO/16 z dnia 15 grudnia 2016 r. w sprawie upoważnienia Głównego Specjalisty w Dziale Uzgodnień Zarządu Dróg i Utrzymania Miasta we Wrocławiu do wydawania decyzji administracyjnych w sprawach określonych w przepisach ustawy o drogach publicznych, po rozpatrzeniu wniosku wniesionego przez pełnomocnika Pana **Wojciecha Mickiewicza, ul. Dębowa 4, 55-012 Żerniki Wrocławskie** w dniu **2017-09-12**, w imieniu inwestora **Zarządu Zieleni Miejskiej ul. Trzebnicka 33, 50-231 Wrocław** o wydanie zezwolenia na lokalizację w pasie drogowym ul. **Krakowska** we Wrocławiu, obiektu/urządzenia niezwiązanego z potrzebami zarządzania drogami lub potrzebami ruchu drogowego,

1. Zezwała się wnioskodawcy na lokalizację w pasie drogowym ul. Krakowskiej (dz. 9/6 AM-1 obr. Księże Małe) we Wrocławiu, przyłącza wodociągowego do zasilania kontenerów sanitarnych w Parku Wschodnim

2. Ustala się następujące warunki zezwolenia:

- a). Przekroczenie jezdni wykonać bezrozkopowo
- b). W przypadku realizacji inwestycji w trakcie obowiązywania gwarancji powykonawczej na roboty nawierzchniowe, inwestor zobowiązany jest do zapewnienia podtrzymania gwarancji na terenie przedmiotowej inwestycji.
- c). W przypadku projektowania w terenach zielonych, przebieg oraz warunki odtworzenia zieleni należy uzgodnić z Zarządem Zieleni Miejskiej.
- d). Należy zachować zgodność z wymogami rozporządzenia Ministra Transportu i Gospodarki Morskiej z dnia 2 marca 1999 r. w sprawie warunków technicznych, jakim powinny odpowiadać drogi publiczne i ich usytuowanie (Dz. U. Nr 43, poz. 430) oraz rozporządzenia Ministra Transportu i Gospodarki Morskiej z dnia 30 maja 2000 r. w sprawie warunków technicznych, jakim powinny odpowiadać drogowe obiekty inżynierskie i ich usytuowanie (Dz. U. Nr 63, poz. 735).
- e). Dla robót rozkopowych należy opracować i uzgodnić z zarządcą drogi projekt odbudowy nawierzchni pasa drogowego, uzyskać pozytywną opinię projektu organizacji ruchu zastępczego oraz jego zatwierdzenie, dokonane przez organ zarządzający ruchem.
- f). Realizacja i koszt budowy lub modernizacji urządzeń, nawierzchni w pasie drogowym związanych z wykonaniem zadania ponosi inwestor.

Uzasadnienie

Organ I instancji po wnikliwym przeanalizowaniu sprawy z wniosku o lokalizację urządzenia obcego w pasie drogi, będącej w trwałym zarządzie ZDiUM w oparciu o przedłożone dokumenty postanowił zezwolić na zlokalizowanie wnioskowanego przyłącza przedstawionego w załączniku do niniejszej decyzji.

Zgodnie z treścią art. 39 ust. 1 pkt. 1 ustawy z dnia 21 marca 1985 r. o drogach publicznych zabronionym jest lokalizowanie obiektów budowlanych, umieszczanie urządzeń, przedmiotów i innych materiałów niezwiązanych z potrzebami zarządzania drogami lub potrzebami ruchu drogowego. Wyjątek stanowi zapis ustępu 3 art. 39, zgodnie, z którym w szczególnie uzasadnionych przypadkach lokalizowanie w pasie drogowym obiektów budowlanych lub urządzeń niezwiązanych z potrzebami zarządzania drogami lub potrzebami ruchu drogowego, może nastąpić wyłącznie za zezwoleniem zarządcy drogi.

W/w przepisy wskazują, że w celu ochrony pasa drogowego przeznaczonego dla ruchu lub postoju pojazdów oraz ruchu pieszych, ustawodawca wprowadził zakaz lokalizowania w pasie drogi urządzeń i obiektów niezwiązanych z ruchem pieszych i ruchem kołowym. Warunkiem odstąpienia od zakazu jest wystąpienie w konkretnie rozpatrywanej sprawie przypadku o charakterze wyjątkowym.

W uznaniu organu I instancji w przedmiotowej sprawie zachodzą przesłanki z art. 39 ust. 3 ustawy z dnia 21 marca 1985 r. o drogach publicznych uzasadniające wyrażenie zgody na lokalizację na działkach będących w zarządzie ZDiUM ww przyłącza.

Pouczenie

1. Przed rozpoczęciem robót budowlanych inwestor zobowiązany jest do:
 - a). uzyskania pozwolenia na budowę lub zgłoszenia budowy albo wykonania robót budowlanych, w przypadku, gdy są wymagane przepisami prawa,
 - b). uzyskania zezwolenia zarządcy drogi na zajęcie pasa drogowego, dotyczącego prowadzenia robót w pasie drogowym lub na umieszczenie w nim obiektu lub urządzenia.
2. Zgodnie z art. 39 ust. 4 ustawy o drogach publicznych utrzymanie obiektów i urządzeń niezwiązanych z potrzebami zarządzania drogami lub potrzebami ruchu drogowego należy do ich posiadaczy. Zarząd

Dróg i Utrzymania Miasta informuje, że odpowiedzialność odszkodowawcza za niedopełnienie tych obowiązków spoczywa wyłącznie na właścicielu lub posiadaczu urządzenia.


3. Zgodnie z art. 39 ust. 5 ustawy o drogach publicznych, jeżeli budowa, przebudowa lub remont drogi wymaga przełożenia urządzenia lub obiektu, o którym mowa w ust.3, koszt tego przełożenia ponosi jego właściciel.
4. Zgodnie z art. 162 § 1 pkt. 2 ustawy – Kodeks postępowania administracyjnego, niedopełnienie warunków określonych w niniejszej decyzji, skutkuje stwierdzeniem jej wygaśnięcia.
5. Niniejsze warunki wygasają, jeżeli w ciągu trzech lat od daty ich wydania nie zostanie rozpoczęta budowa lub przebudowa obiektu / urządzenia.
6. Od niniejszej decyzji służy stronie odwołanie do Samorządowego Kolegium Odwoławczego we Wrocławiu za moim pośrednictwem, w terminie 14 dni od dnia jej doręczenia, jednakże w trakcie biegu terminu do wniesienia odwołania, strona może się zrzec prawa do wniesienia tego odwołania wobec organu administracji publicznej, który wydał decyzję (art. 127 § 1 i 2, art. 127a § 1 i art. 129 § 1 i 2 ustawy – Kodeks postępowania administracyjnego).
7. Decyzja podlega wykonaniu przed upływem terminu do wniesienia odwołania, jeżeli jest zgodna z żądaniem wszystkich stron lub jeżeli wszystkie strony, zrzekły się prawa do wniesienia tego odwołania (art. 130 § 4 ustawy – Kodeks postępowania administracyjnego).

Załącznik: część graficzna decyzji – skala 1:500

Otrzymuje:

1. Pełnomocnik
Wojciech Mickiewicz ul. Dębowa 4, 55-012 Żerniki Wrocławskie
2. TUU-aa

z up. Prezydenta Wrocławia
Główny Specjalista
ds. dokumentacji i uzgodnień
Bogumił Catujek

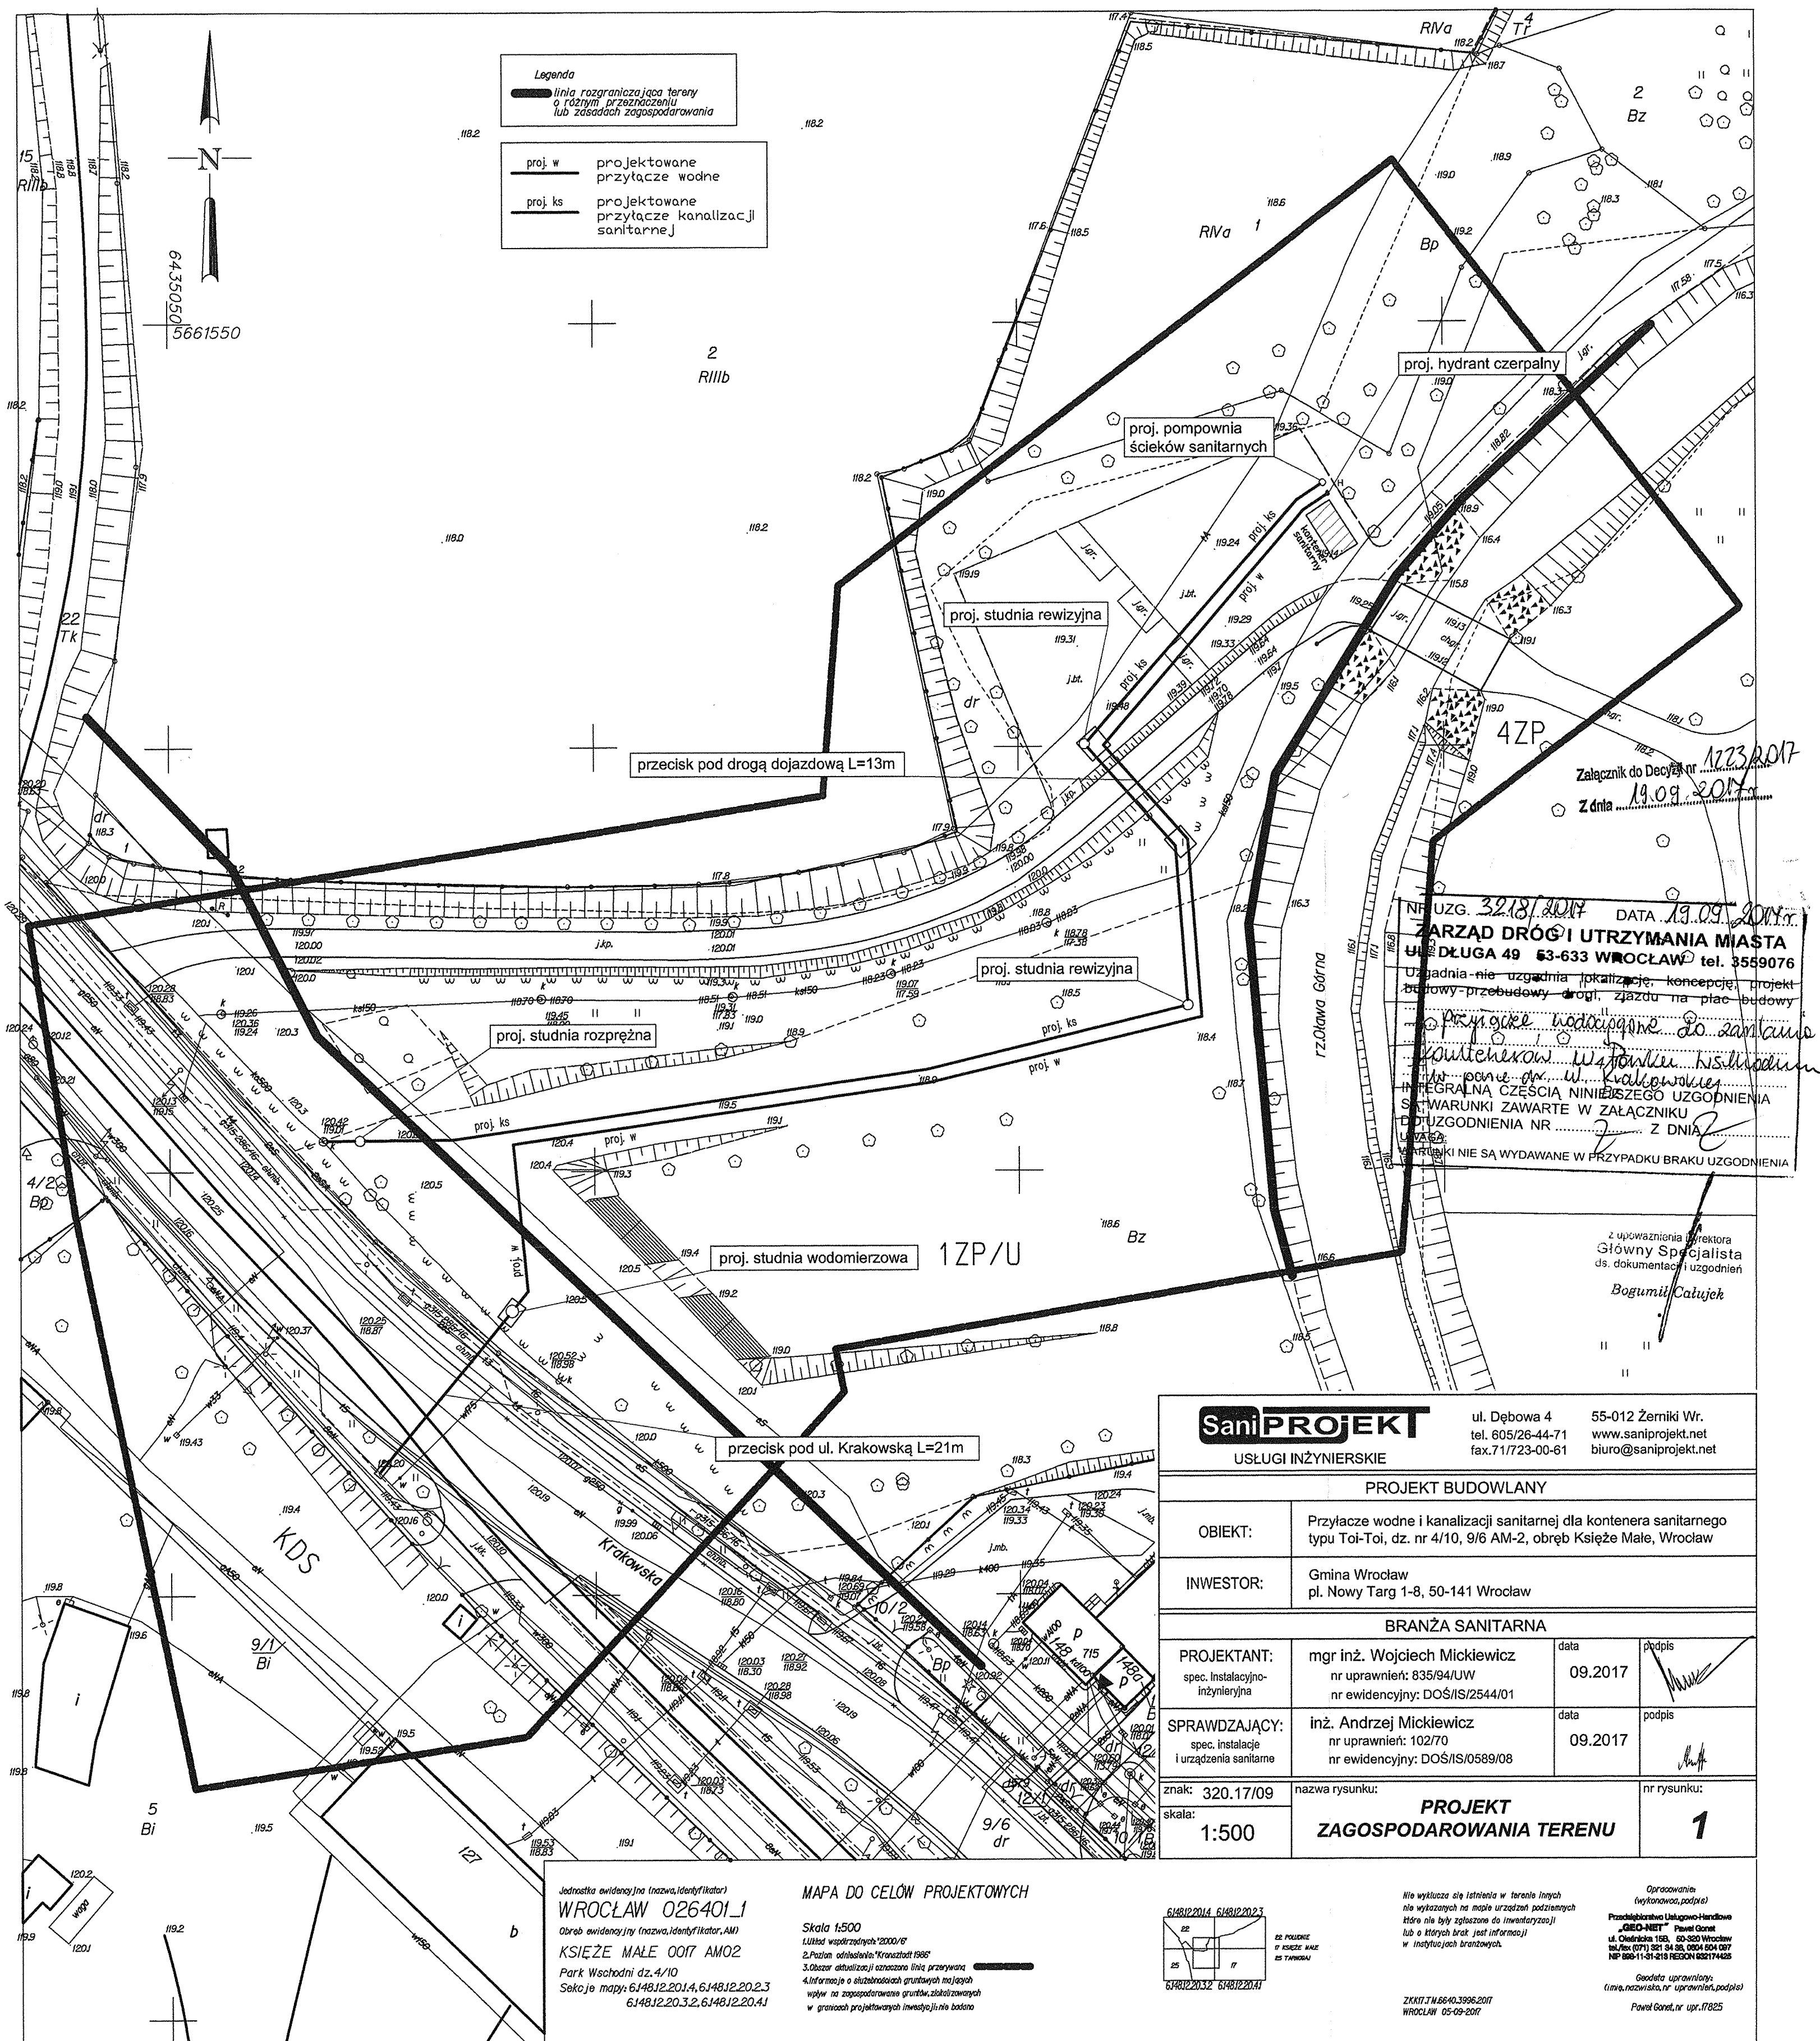



SANIPROJEKT Usługi Inżynierskie
mgr inż. Wojciech Mickiewicz
ul. Długopolska 37/12
50-560 Wrocław

Wrocław, 28 września 2017 r.

WIM-ERZ.7221.1239.2017.CP

Dotyczy: zatwierdzenia projektu zastępczej organizacji ruchu w pasie drogowym ul. Krakowskiej na czas budowy przyłącza wodociągowego do kontenera sanitarnego na dz. nr 4/10, AM-2, obręb Księża Małe przy ul. Krakowskiej we Wrocławiu.

Odpowiadając na Państwa wniosek który wpłynął do Wydziału Inżynierii Miejskiej 20 września 2017r. dotyczący zatwierdzenia projektu zastępczej organizacji ruchu w pasie drogowym ul. Krakowskiej na czas budowy przyłącza wodociągowego do kontenera sanitarnego na dz. nr 4/10, AM-2, obręb Księża Małe przy ul. Krakowskiej we Wrocławiu uprzejmie informuję, iż zatwierdzam przedłożony projekt na odcinku drogi publicznej bez uwag.

Niniejszego zatwierdzenia dokonano działając na podstawie art. 10 ust. 6 ustawy z dnia 20 czerwca 1997 r., Prawo o ruchu drogowym (tekst jednolity Dz. U. 2017.1260 z dnia 27.06.2017r. późn. zm.), w związku z § 3, ust.1, pkt 1 i 3 oraz § 8, ust.2 pkt.1, lit. a, Rozporządzenia Ministra Infrastruktury z dnia 23 września 2003 r., w sprawie szczegółowych warunków zarządzania ruchem na drogach oraz wykonywania nadzoru nad tym zarządzaniem (Dz. U. 2003.177.1729 z dnia 14.10.2003 r.).

Na podstawie § 8 ust. 7 cytowanego rozporządzenia określám termin, w którym powinna zostać wprowadzona zatwierdzona organizacja ruchu do dnia 25 marca 2018r.

Na podstawie §12 ust. 1 w/w rozporządzenia jednostka wprowadzająca zatwierdzoną organizację ruchu zobowiązana jest zawiadomić organ zarządzający ruchem, zarząd drogi oraz właściwego komendanta Policji o terminie jej wprowadzenia, co najmniej na 7 dni przed dniem wprowadzenia organizacji ruchu.

Równocześnie informuję, iż należy wyprzedzająco powiadomić właścicieli posesji o utrudnieniach jakie powstaną podczas trwania robót.

Niniejsze zatwierdzenie jest ważne wyłącznie z opieczętowanym projektem organizacji ruchu zastępczego w załączeniu.

Złup PREZYDENTA


Andrzej Nosek
Naczelnik Działu
Zarządzania Ruchem

Do wiadomości:

1. ZDiUM
2. a/a

Wydział Inżynierii Miejskiej
Dział Organizacji Ruchu Drogowego
ul. Gabrieli Zapolskiej 4; 50-032 Wrocław
tel. +48 71 77 71 12
fax +48 71 77 77 99, +48 71 77 75 79
wim@um.wroc.pl
www.wroclaw.pl

Wrocław, dnia 2017-09-26

Sani Projekt
Usługi Inżynierskie
mgr inż. Wojciech Mickiewicz
ul. Długopolska 37/12
50-560 Wrocław

EIR.4011.1.1727.89826. 91684 .2017.MP

Dotyczy: projektu zastępczej organizacji ruchu i odbudowy nawierzchni na ul. Krakowskiej we Wrocławiu – budowa przyłącza wodociągowego

W odpowiedzi na pismo z dnia 18.09.2017r., w sprawie jw. Zarząd Dróg i Utrzymania Miasta informuje, że uzgadnia projekt odbudowy nawierzchni pasa drogowego po budowie przyłącza wodociągowego do kontenera sanitarnego typu Toi-Toi na dz. nr 4/10 AM-2 obręb Księża Małe w Parku Wschodnim przy ul. Krakowskiej oraz opiniuje pozytywnie projekt zastępczej organizacji ruchu na czas ww. prac rozkopowych.

Jednocześnie informujemy, że przed rozpoczęciem prac należy wystąpić do ZDIUM o zgodę na zajęcie pasa drogowego.

Sporządzili:

Odbudowa nawierzchni – Bogumił Całujek, tel. 71 3760864
Organizacja ruchu – Marta Matczuk-Pisarek, tel. 71 3760830

Do wiadomości:

1. UM - Wydział Inżynierii Miejskiej
Dział Zarządzania Ruchem
ul. G. Zapolskiej 2/4
50-032 Wrocław

Z up. Dyrektora
Kierownik Działu Organizacji Ruchu

Piotr Dąbrowski

PREZYDENT WROCŁAWIA
Zarząd Geodezji, Kartografii i Katastru Miejskiego
we Wrocławiu
Przewodniczący Narad Koordynacyjnych
al. Marcina Kromera 44, 51-163 Wrocław

ODPIS

PROTOKÓŁ Nr ZKK17.TZ.6630.3648.2017
Z NARADY KOORDYNACYJNEJ
w zakresie uzgodnienia dokumentacji projektowej

Charakterystyka: **Projekt przyłącza wody, kanalizacji sanit. ul. Krakowska dz.4/10 we Wrocławiu.**

Data wpływu: **2017-10-12**

Wnioskodawca:

SANI PROJEKT USŁUGI INŻYNIERSKIE
WOJCIECH MICKIEWICZ
55-012 ŻERNIKI WROCŁAWSKIE
DĘBOWA 4

Data odbycia się narady koordynacyjnej: **2017-10-30**

Forma przeprowadzenia narady koordynacyjnej: **narada w siedzibie ZGKiKM**

Wynik narady koordynacyjnej:

Usytuowanie projektowanych przyłączy zaakceptowano.

Wszystkie egzemplarze projektu uzupełnić przebiegiem projektowanej sieci energetycznej-proj.3592/2017.

Należy przestrzegać uwag wniesionych przez przedstawicieli :

TAURON Dystrybucja S.A.
PSG Sp.z O.O.
ZZM-Dz.Zarządzania Zielenią

Z up. Prezydenta

Zbigniew Wołków
Przewodniczący
Narad Koordynacyjnych

31 PAŹ. 2017

VERTE

JEDNOSTKA	IMIĘ I NAZWISKO (czytelnie)	PODPIS	TRASA BEZ UWAG	BRAK AKCEPTACJI TRASY-ZASTRZEŻENIA
1. Zarząd Dróg i Utrzymywania Miasta	<i>Janusz Jurek</i>	<i>[Signature]</i>	<i>b.u.</i>	
2. Tauron Dystrybucja S.A.	<i>Przemysław Kuzakowski</i>	<i>[Signature]</i>		
3. Polska Spółka Gazownictwa Sp. z o.o.	<i>Przemysław Jurek</i>	<i>[Signature]</i>	<i>b.u.</i>	
4. OGP GAZ-SYSTEM we Wrocławiu	<i>Toddenta</i>	<i>[Signature]</i>	<i>b.u.</i>	
5. MPWiK S.A.	<i>Barbara Kuźniarska</i>	<i>[Signature]</i>	<i>b.u.</i>	
6. ZZM Dział Melioracji	POWIADOMIONO - NIEOBECNY			
7. ZZM Dział Zarządzania Zieloną	<i>SADDOŚKA</i>	<i>[Signature]</i>	<i>td. 7.</i>	
8. Fortum Network Wrocław Sp. z o.o.	<i>Z. Cicijer</i>	<i>[Signature]</i>	<i>b.u.</i>	
9. Telefonía Lokalna Dialog	<i>Przemysław JASUŁSKI</i>	<i>[Signature]</i>	<i>✓</i>	
10. NETIA S.A.	<i>[Signature]</i>	<i>[Signature]</i>	<i>✓</i>	
11. Orange Polska S.A.	<i>Janusz Halasz</i>	<i>[Signature]</i>	<i>b.u.</i>	
12. ESV S.A.				
13. MPK Sp. z o.o.				
14. Hawe Telekom Sp. z o.o.	POWIADOMIONO - NIEOBECNY			
15. Telekomunikacja Kolejowa Sp. z o.o. Wrocław				
16. UM Wrocław, Wydz. Środowiska i Rolnictwa				
17. Wnioskodawca				


Uwagi dodatkowe:

- Ad. 3* W miejscach skrzyżowań należy zachować minimalną pionową odległość: 0,2 m pomiędzy powierzchnią zewnętrzną ścianki gazociągu i skrajnymi elementami uzbrojenia podziemnego.
- Uzgadnia się z uwagą, że prace w pobliżu urządzeń po 1 stronie ulicy...
- Ad. 2* zgodnie z obowiązującymi normami. Wskazane jest ze stopniem do pracy wystąpić do TAURON Dystrybucja S.A. *Pracę sterować wyłącznie do rękawic białych*
- Ad. 7.* Uzgodnić u ZZM, projektowane przyłącze u bezpośrednim zbliżeniu do obrotu i lokalizację przyłącza na terenie B2.

WPISY ZAKOŃCZONO DNIA

31 PAŹ. 2017

[Signature]
Zap. Przewodniczący
Przewodniczący
Narad Koordynacyjnych

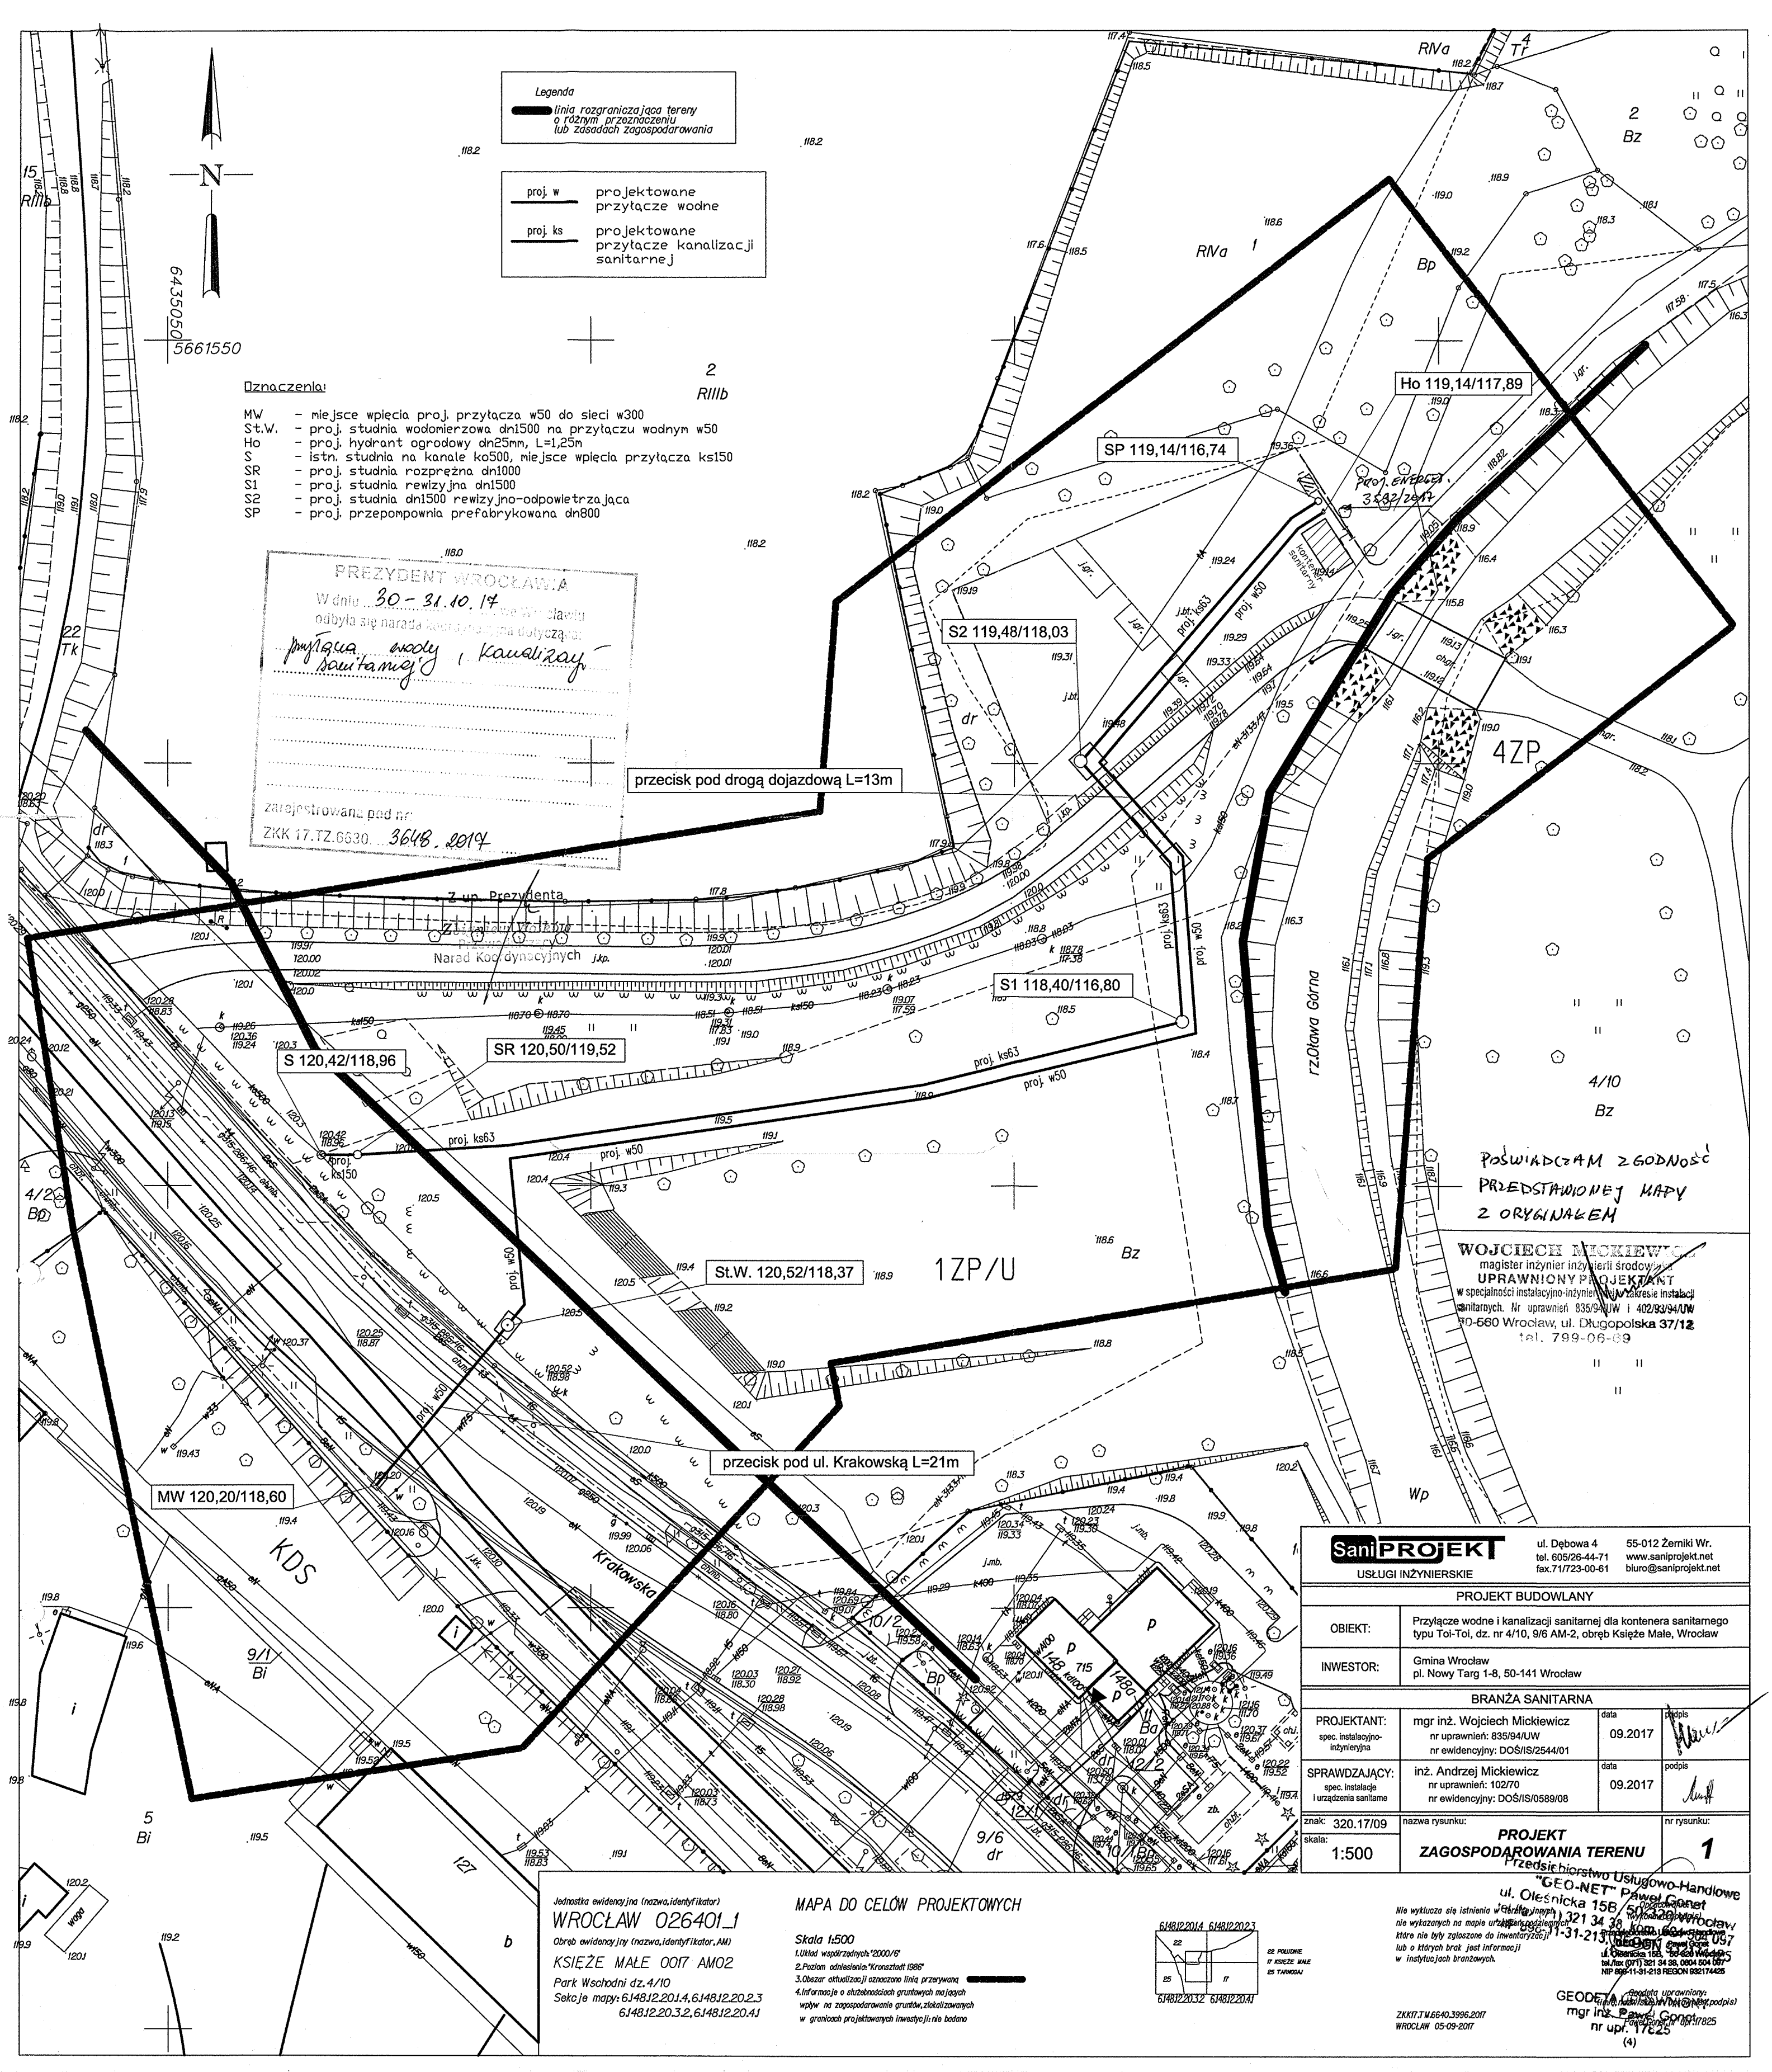

Oznaczenia:

- MW - miejsce włączenia proj. przyłącza w50 do sieci w300
St.W. - proj. studnia wodomierzowa dn1500 na przyłączy wodnym w50
Ho - proj. hydrant ogrodowy dn25mm, L=1,25m
S - istn. studnia na kanale ko500, miejsce włączenia przyłącza ks150
SR - proj. studnia rozprężna dn1000
S1 - proj. studnia rewizyjna dn1500
S2 - proj. studnia dn1500 rewizyjno-odpowietrzająca
SP - proj. przepompownia prefabrykowana dn800

PREZYDENT WROCŁAWIA
W dniu 30-31.10.14 w Wroclawiu
odbyła się narada komisyjna dotycząca:
przyłącza wody i kanalizacji
zarejestrowana pod nr:
ZKK 17.TZ.6630. 3648. 2014

przecisk pod drogą dojazdową L=13m

St.W. 120,52/118,37

przecisk pod ul. Krakowską L=21m

POŚWIADCZAM ZGODNOŚĆ
PRZEDSTAWIONEJ MAPY
Z ORYGINAŁEM



WOJCIECH MICKIEWICZ
magister inżynier inżynierii środowiska
UPRAWNIONY PROJEKTANT
w specjalności instalacyjno-inżynierskiej w zakresie instalacji
sanitarnych. Nr uprawnień: 835/94/UW i 402/93/94/UW
70-560 Wrocław, ul. Długopolska 37/12
tel. 799-06-89

SaniPROJEKT

USŁUGI INŻYNIERSKIE

ul. Dębowa 4 55-012 Żerniki Wr.
tel. 605/26-44-71 www.saniprojekt.net
fax. 71/723-00-61 biuro@saniprojekt.net

PROJEKT BUDOWLANY

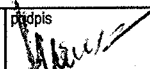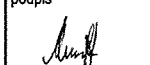OBIEKT:	Przyłącze wodne i kanalizacji sanitarnej dla kontenera sanitarnego typu Toi-Toi, dz. nr 4/10, 9/6 AM-2, obręb Księże Małe, Wrocław		
INWESTOR:	Gmina Wrocław pl. Nowy Targ 1-8, 50-141 Wrocław		
BRANŻA SANITARNA			
PROJEKTANT: spec. instalacyjno- inżynierska	mgr inż. Wojciech Mickiewicz nr uprawnień: 835/94/UW nr ewidencyjny: DOŚ/IS/2544/01	data 09.2017	podpis 
SPRAWDZAJĄCY: spec. instalacje i urządzenia sanitarne	inż. Andrzej Mickiewicz nr uprawnień: 102/70 nr ewidencyjny: DOŚ/IS/0589/08	data 09.2017	podpis 
znak: kataloga:	320.17/09	nazwa rysunku: PROJEKT ZAGOSPODAROWANIA TERENU <i>Przebieganie</i>	nr rysunku: 1

Jednostka ewidencyjna (nazwa, identyfikator)

WROCLAW 026401

Obręb ewidencyjny (nazwa, identyfikator, AM)

KSIEZE MALE 0017 AM02

Park Wschodni dz. 4/10


Sekcje mapy: 614812.20.1.4, 614812.20.2.3

614812.20.3.2, 614812.20.4.1

MAPA DO CELÓW PROJEKTOWYCH

Skala 1:500

- Układ współrzędnych 2000/P
- Podział adresacyjny: Kronstadt 1985
- Obszar aktualizacji: oznaczona linia przerywana
- Informacje o słabościach gruntowych mających wpływ na zagospodarowanie gruntów, zleżakizowanych w granicach projektowanych inwestycji: nie badano

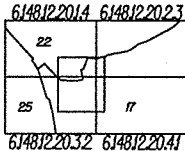

ZKK17.TM.6640.3996.2017
WROCLAW 05-09-2017

Geodeta uprawniony
mgr inż. Paweł Gonet
nr uprawnień: 17825
nr upr. 17825
(4)

Sani PROJEKT
Usługi Inżynierskie
ul. Dębowa 4
55-012 Żórawina

Wrocław, dnia 14.09.2017r.

DZM-3-420-82/17
L.dz:10620/3754

Dotyczy: Uzgodnienie projektu budowy przyłącza wodnego i kanalizacji sanitarnej dla kontenerów sanitarnych w Parku Wschodnim przy ul. Krakowskiej dz. nr 4/10 i 9/6 AM-2 obręb Księża Małe.

Odpowiadając na Państwa wystąpienia z dn. 12.09.2017 r. Zarząd zieleni opiniuje pozytywnie przedłożoną dokumentację w zakresie zieleni oraz wyraża zgodę na:

Wykonanie przyłącza wodnego i kanalizacji sanitarnej dla kontenerów sanitarnych w nieruchomości stanowiącej własność Skarbu Państwa przekazana do zarządzania Prezydentowi Wrocławia reprezentowanego przez tut. Zarząd, oznaczonego geodezyjnie jako działka nr 4/10 AM-2 obręb Księża Małe zgodnie z trasą przedstawioną na planie sytuacyjnym, stanowiącym załącznik niniejszego uzgodnienia.

Zgodnie z § 2, ust. 3, pkt 2 Zarządzenia Nr 5081/16 Prezydenta Wrocławia z dnia 11 sierpnia 2016r. w sprawie ochrony drzew i rozwoju terenów zieleni Wrocławia, na etapie prowadzenia Inwestycji należy zapewnić nadzór dendrologiczny nad ochroną drzew przez osoby o kwalifikacjach określonych w załączniku nr 2 do wspomnianego zarządzenia;

Biorąc pod uwagę powyższe, należy sporządzić dokumentację w zakresie pielęgnacji i ochrony drzew na terenie inwestycji zakończoną protokołem końcowym (dokumentacja stanu zieleni przed, w trakcie i po inwestycji) - zgodnie z wytycznymi Zarządzenia Prezydenta nr 5081/16 z dnia 11 sierpnia 2016r. w sprawie ochrony drzew i rozwoju terenów zieleni Wrocławia, z określeniem usytuowania drzew w przestrzeni wraz z odnoszącymi się do nich informacjami w sposób umożliwiający bezpośrednie wprowadzenie tych danych do Systemu Informacji Przestrzennej Wrocławia (SIP). Opracowania odnoszące się do drzew należy wykonać zgodnie z wytycznymi zamieszczanymi na stronie ZGM:

http://www.zgm.wroc.pl/pl/aktualnosci/zarządzenie_prezydenta_wroclawia_w_sprawie_ochrony_drzew_i_rozwoju_terenow_zieleni_wroclawia.193.html.

Przedłożoną inwentaryzację należy dostarczyć w formacie umożliwiającym wprowadzenie danych do SIP, do dnia 20.10.2017r.

Zajęcie ww. terenu w celu realizacji prac może nastąpić po uzyskaniu przez inwestora zezwolenia tut. Zarządu w drodze protokołu uzgodnień.

Wniosek w tej sprawie, zawierający kopię prawomocnego pozwolenia na budowę, wyliczenie rzeczywistej powierzchni zajęcia, terminy realizacji prac i załącznik graficzny w 2 egz., należy złożyć w tut. Zarządzie co najmniej miesiąc przed planowanym terminem rozpoczęcia prac.

Na czas trwania inwestycji teren należy przejąć protokolarnie od tut. Zarządu oraz wpłacić kaucję zabezpieczającą odtworzenie terenu, która po

zakończeniu prac i odtworzeniu terenu zostanie zwrócona. Wysokość kaucji zostanie określona w protokole uzgodnień.

Niniejsze uzgodnienie stanowi dowód stwierdzający prawo do dysponowania ww. nieruchomościami na cele budowlane (art. 32, ust. 4, pkt. 2 ustawy z dn. 07.07.1994 r. Prawo budowlane – t.j. Dz.U. z 2010 r. Nr 243, poz. 1623 z późn. zm.), bez prawa ich zajęcia i może być podstawą do ubiegania się o wydanie pozwolenia na budowę.

Załącznik graficzny stanowi integralną część uzgodnienia.

Niniejsze uzgodnienie ważne jest do 28.02.2018r.




DYREKTOR

Krzysztof Działo

Sprawę prowadzi: Ireneusz Mikoda

tel. (71) 328-66-11 wew. 314, e-mail: ireneusz.mikoda@zzm.wroc.pl

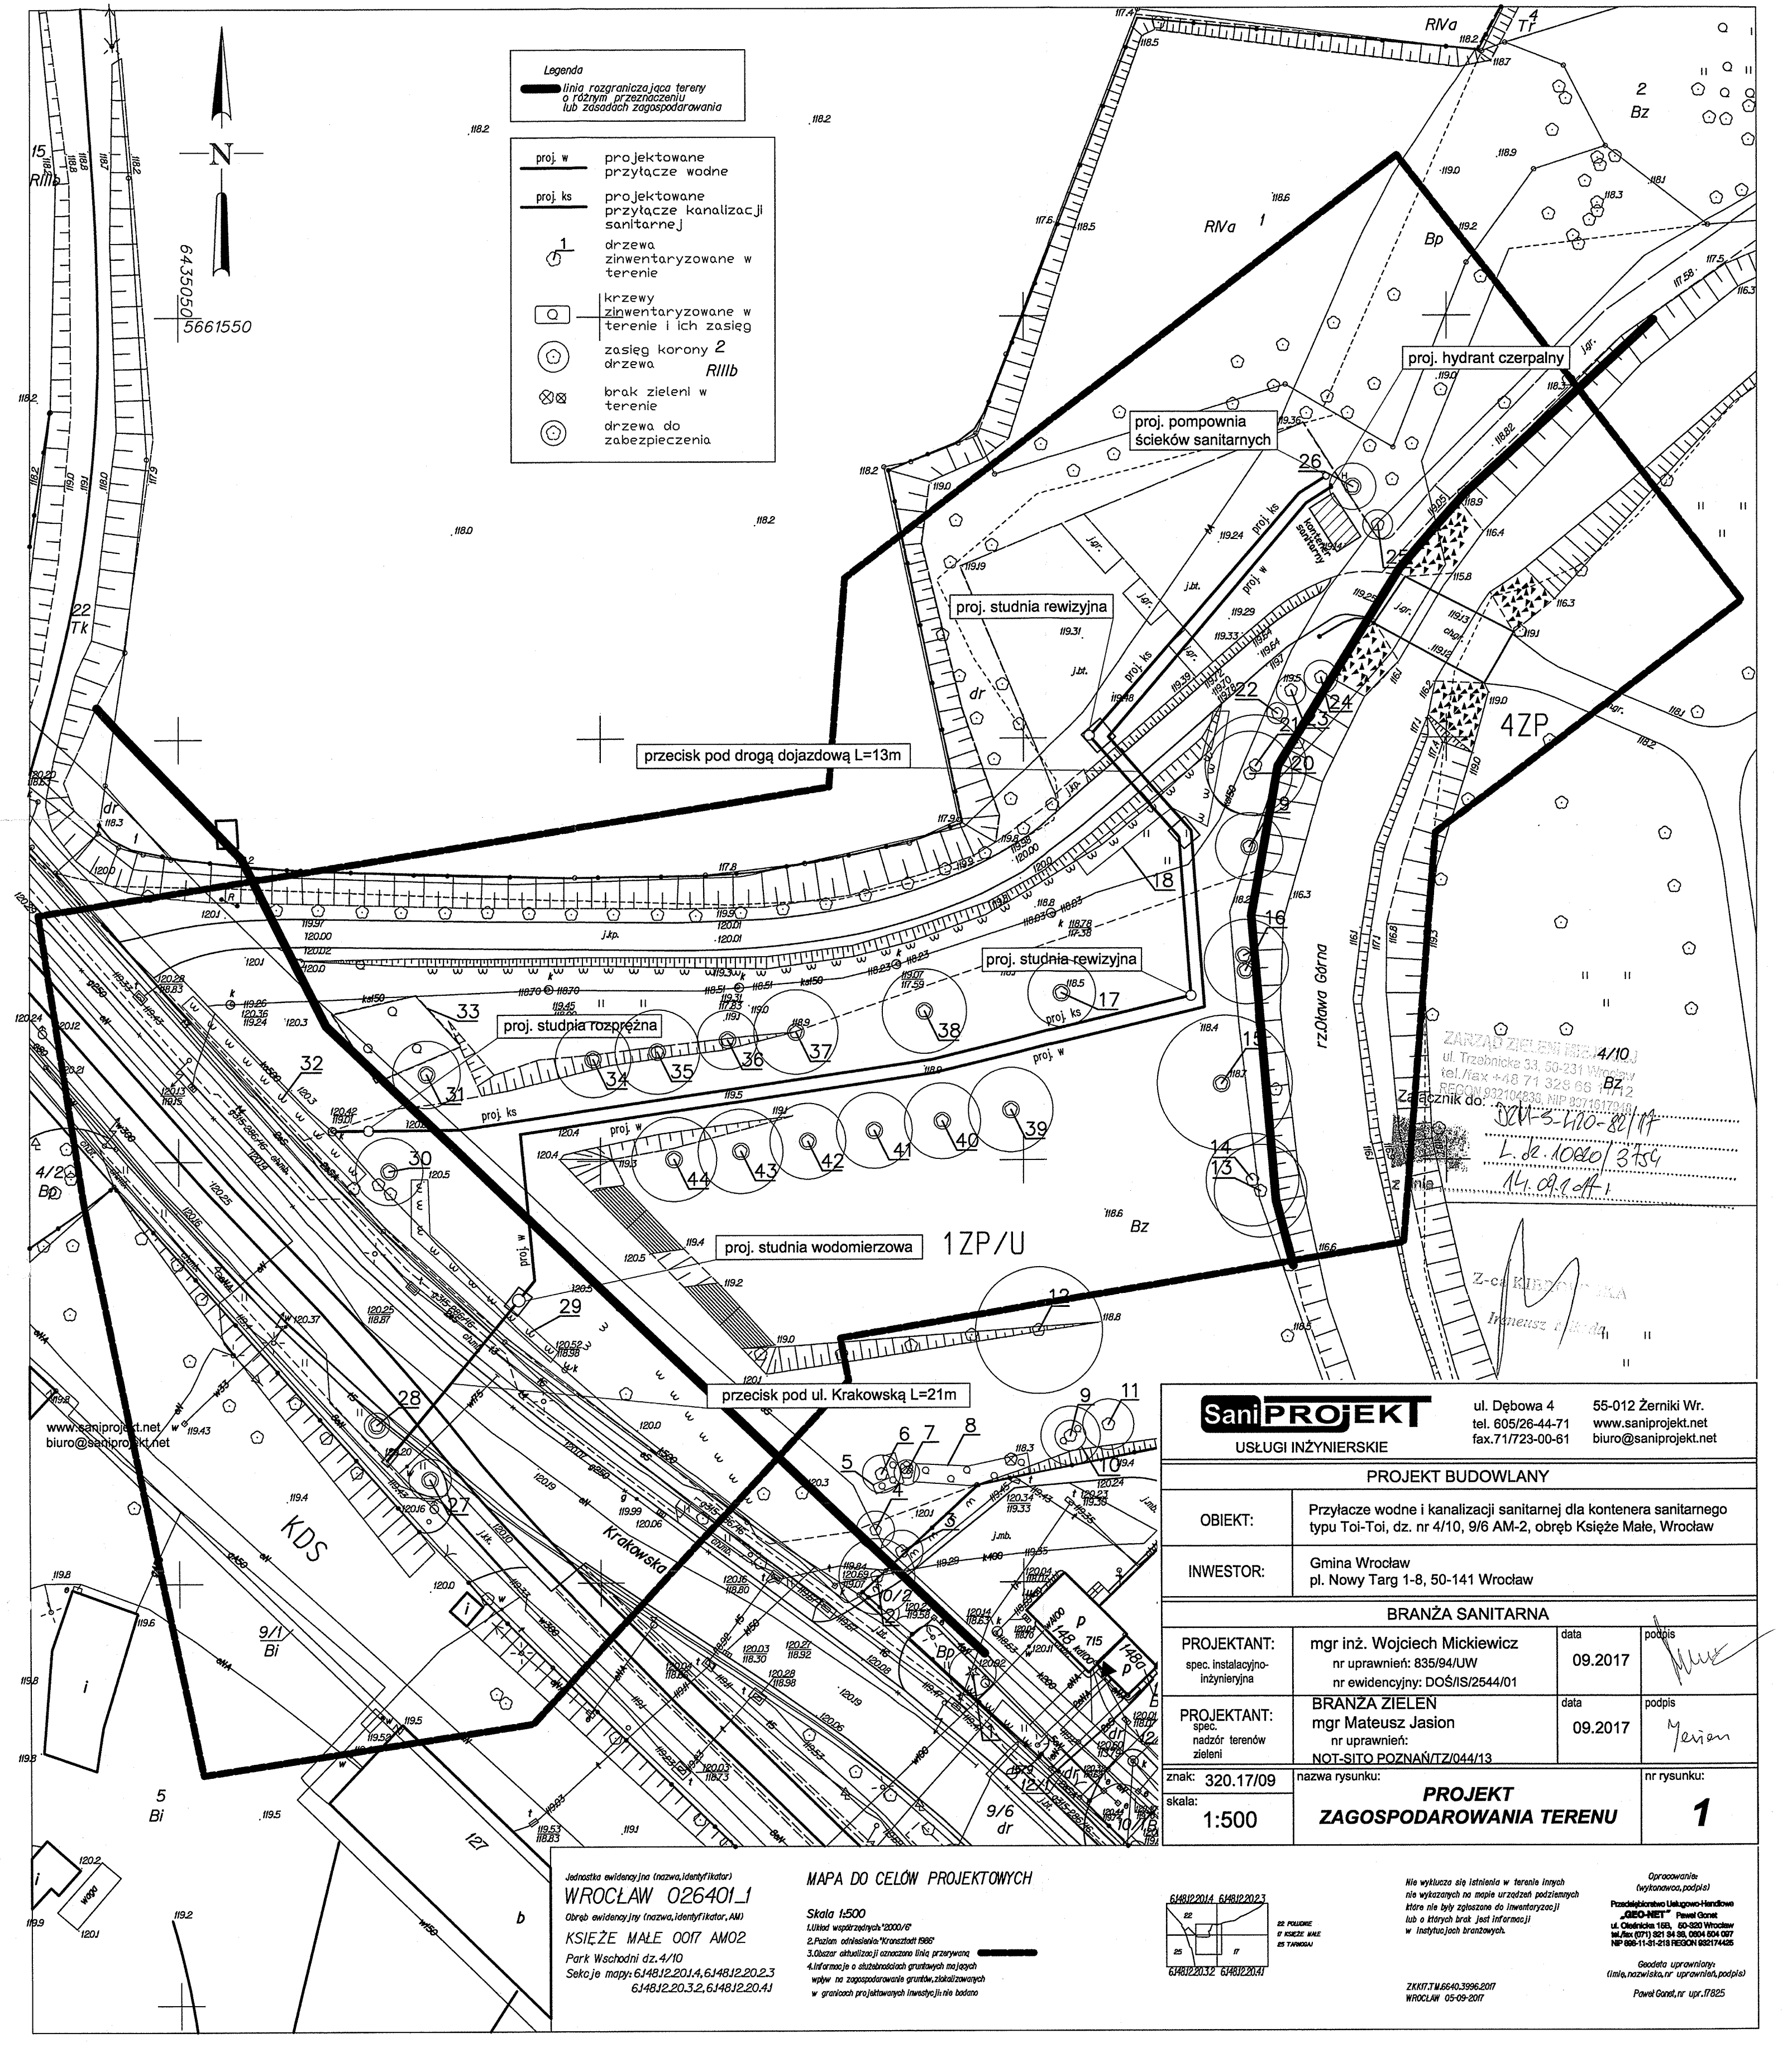

Legenda

— linia rozgraniczająca tereny o różnym przeznaczeniu lub zasadach zagospodarowania

proj. w — projektowane przyłącze wodne
proj. ks — projektowane przyłącze kanalizacji sanitarnej

1 — drzewa zinventaryzowane w terenie
2 — krzewy zinventaryzowane w terenie i ich zasieg
3 — zasieg korony drzewa

4 — brak zieleni w terenie
5 — drzewa do zabezpieczenia

proj. hydrant czerpalny

proj. pompownia ścieków sanitarnych

proj. studnia rewizyjna

przecisk pod drogą dojazdową L=13m



proj. studnia rewizyjna

proj. studnia rozprężna

proj. studnia wodomierzowa


przecisk pod ul. Krakowską L=21m

ZARZĄD ZIELENI Mie. 4/10
ul. Trzebnicka 33, 50-231 Wrocław
tel./fax +48 71 329 66 17/12
REGON 932104833, NIP 9374617046
Załącznik do: 320-3-1710-82/17
L. 22.10.2010/3754
14.09.2011

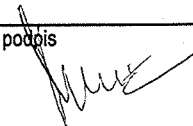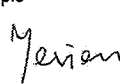SaniPROJEKT		ul. Dębowa 4 tel. 605/26-44-71 fax. 71/723-00-61		55-012 Żerniki Wr. www.saniprjekt.net biuro@saniprjekt.net	
USŁUGI INŻYNIERSKIE					
PROJEKT BUDOWLANY					
OBIEKT:		Przyłącze wodne i kanalizacji sanitarnej dla kontenera sanitarnego typu Toi-Toi, dz. nr 4/10, 9/6 AM-2, obręb Księża Małe, Wrocław			
INWESTOR:		Gmina Wrocław pl. Nowy Targ 1-8, 50-141 Wrocław			
BRANŻA SANITARNA					
PROJEKTANT: spec. instalacyjno- inżynierska		mgr inż. Wojciech Mickiewicz nr uprawnień: 835/94/UW nr ewidencyjny: DOŚ/IS/2544/01		data 09.2017	podpis 
PROJEKTANT: spec. nadzór terenów zieleni		BRANŻA ZIELEN mgr Mateusz Jasion nr uprawnień: NOT-SITO POZNAŃ/TZ/044/13		data 09.2017	podpis 
znak: 320.17/09		nazwa rysunku:			nr rysunku:
skala: 1:500		PROJEKT ZAGOSPODAROWANIA TERENU			1

Jednostka ewidencyjna (nazwa, identyfikator)
WROCLAW 026401.1
Obręb ewidencyjny (nazwa, identyfikator, AM)
KSIĘŻA MAŁE 0017 AM02
Park Wschodni dz. 4/10
Sekoje mapy: 6148J2.20.1.4, 6148J2.20.2.3
6148J2.20.3.2, 6148J2.20.4.1

MAPA DO CELÓW PROJEKTOWYCH
Skala 1:500
1. Ubiór współrzędnych "2000/0"
2. Płaszczyzna odniesienia "Kontynental 1985"
3. Obszar aktualizacji oznaczony linią przerywaną
4. Informacje o służbnościach gruntowych mających wpływ na zagospodarowanie gruntów, ziskolizowanych w granicach projektowanych inwestycji nie dodano

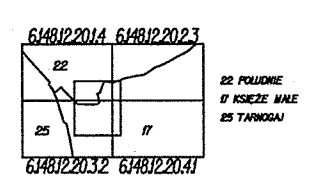

Nie wyklucza się istnienia w terenie innych nie wykazanych na mapie urządzeń podziemnych które nie były zgłoszone do inwentaryzacji lub o których brak jest informacji w Instytutach branżowych.

Opracowanie:
(wykonawca, podpis)
Pracownia Usługowo-Handlowa
"GEO-NET" Paweł Gonet
ul. Oleśnicka 155, 50-520 Wrocław
tel./fax (71) 321 94 98, 0804 804 087
NIP 806-11-81-218 REGON 932174425

Geodeta uprawniony:
(imię, nazwisko, nr uprawnień, podpis)
Paweł Gonet, nr upr. 17825

ZKKiT.TM.66.40.3996.2017
WROCLAW 05-09-2017